

TAV. N.

COMUNE DI CAMPI BISENZIO

E8

PIANO DI MASSIMA UNITARIO P.M.U. 4.11
a destinazione produttiva
compreso tra via Castroneilla e via Alfieri


Scale: 1:500

Descrizione: [E - PROGETTO PLANIVOLUMETRICO]


Tipi Edilizi: piante, prospetti e sezioni

Progetto: Dot. Ing. FRANCO CIULLI
Coll.: Geom. MAURIZIO BACCI

Proprietà: M.E. S.p.A.
CODEMA COSTRUZIONI S.r.l.

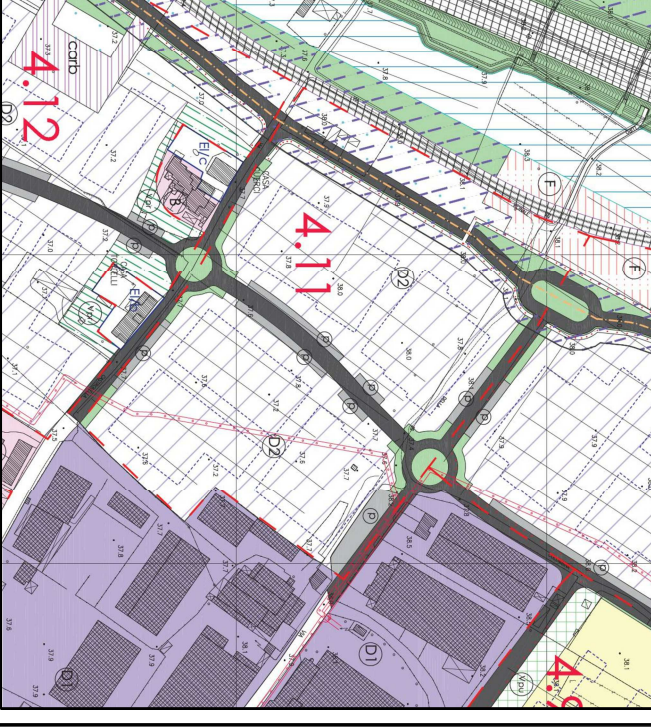

EDIFICIO LOTTO 1

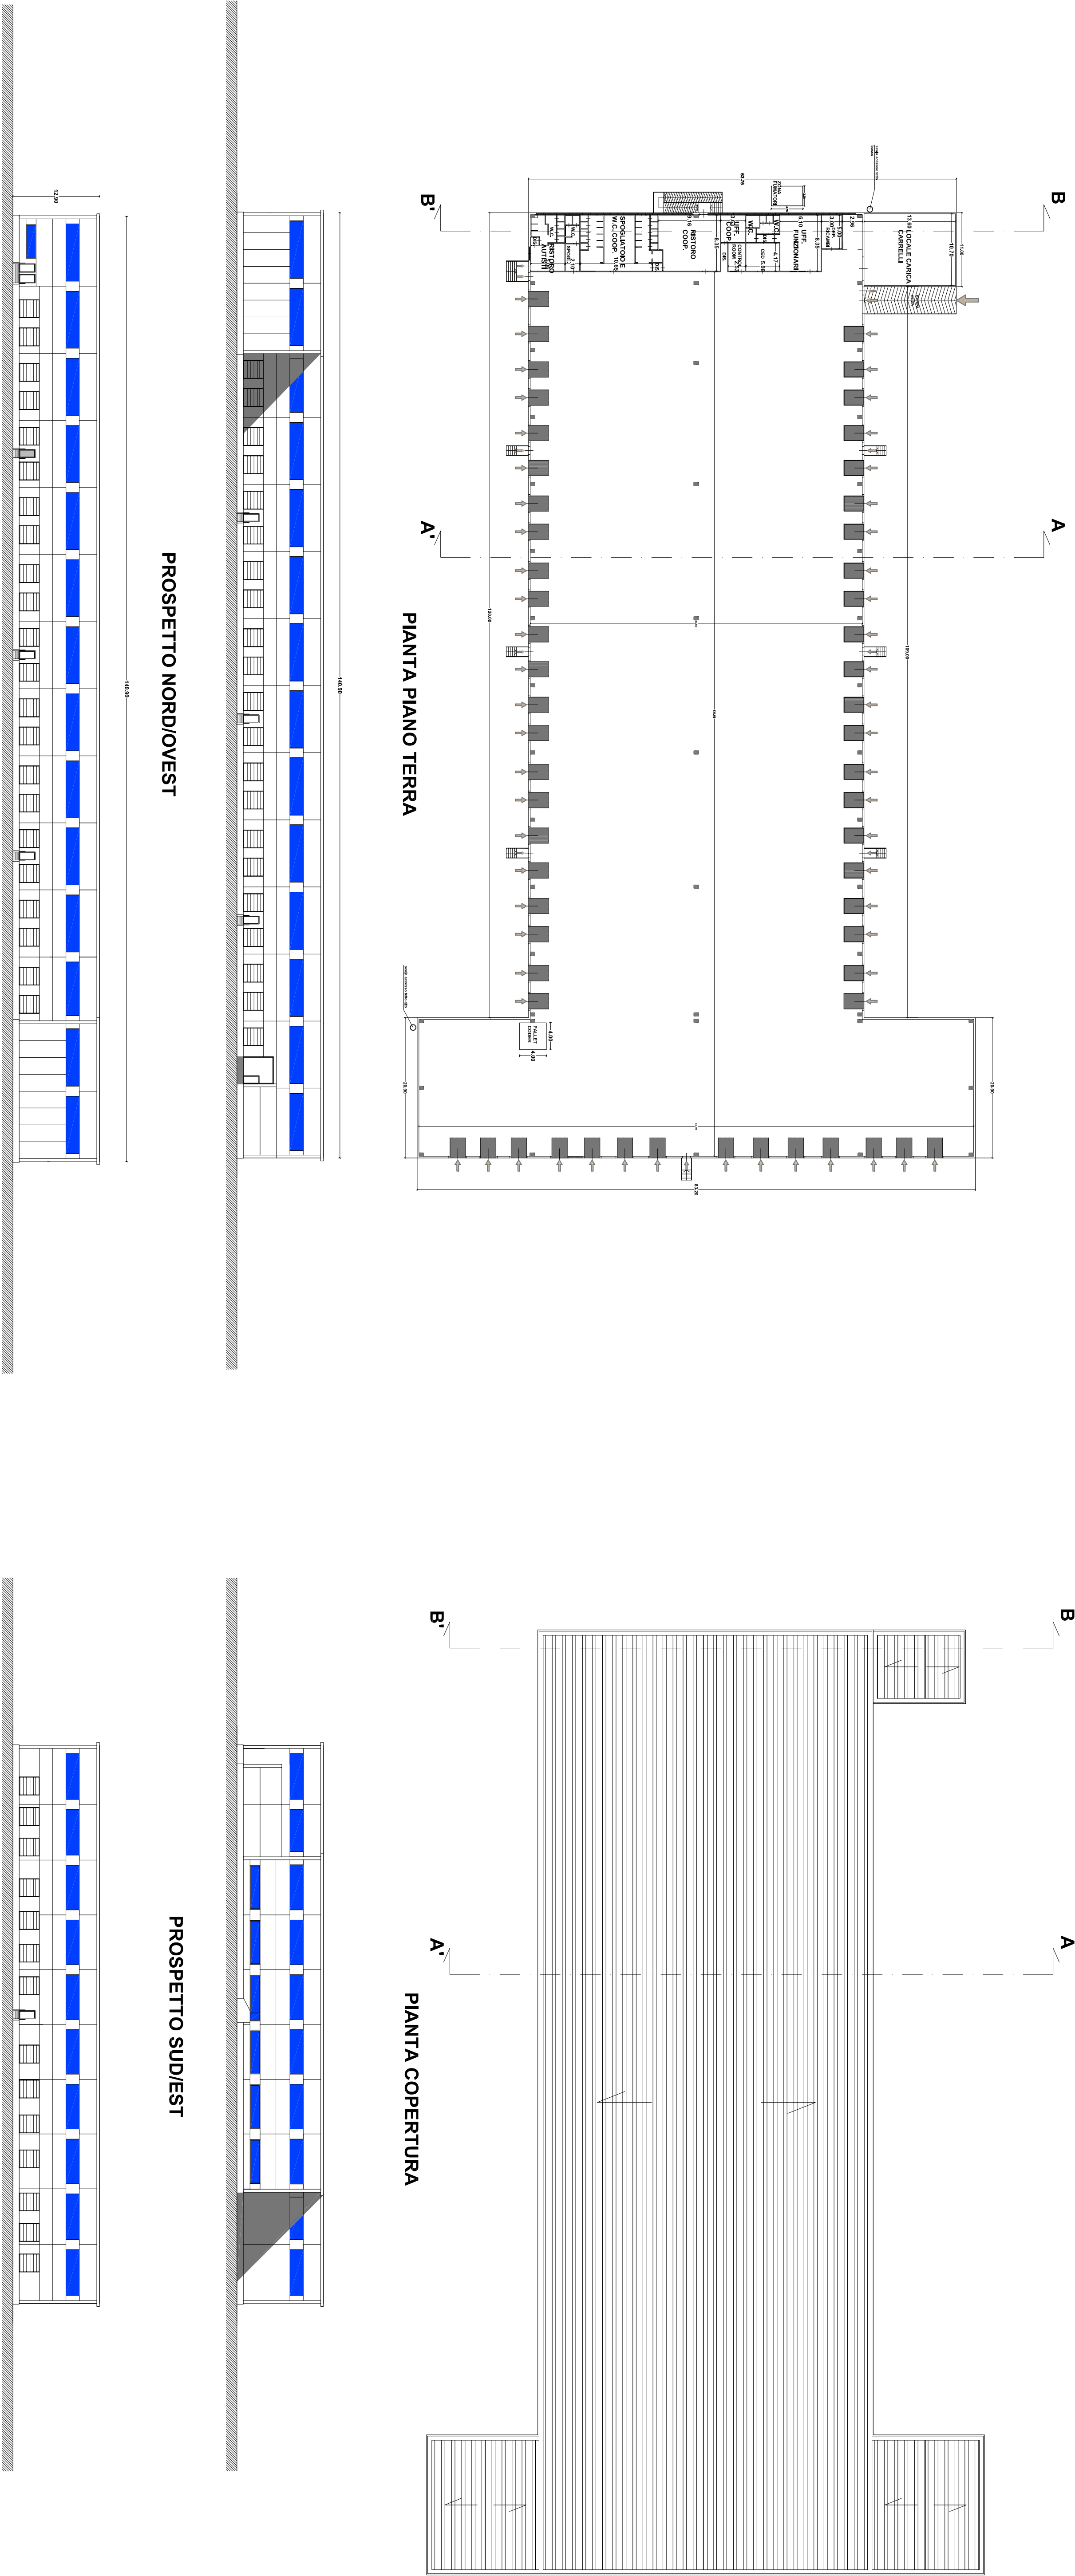

EDIFICIO LOTTO 2

