


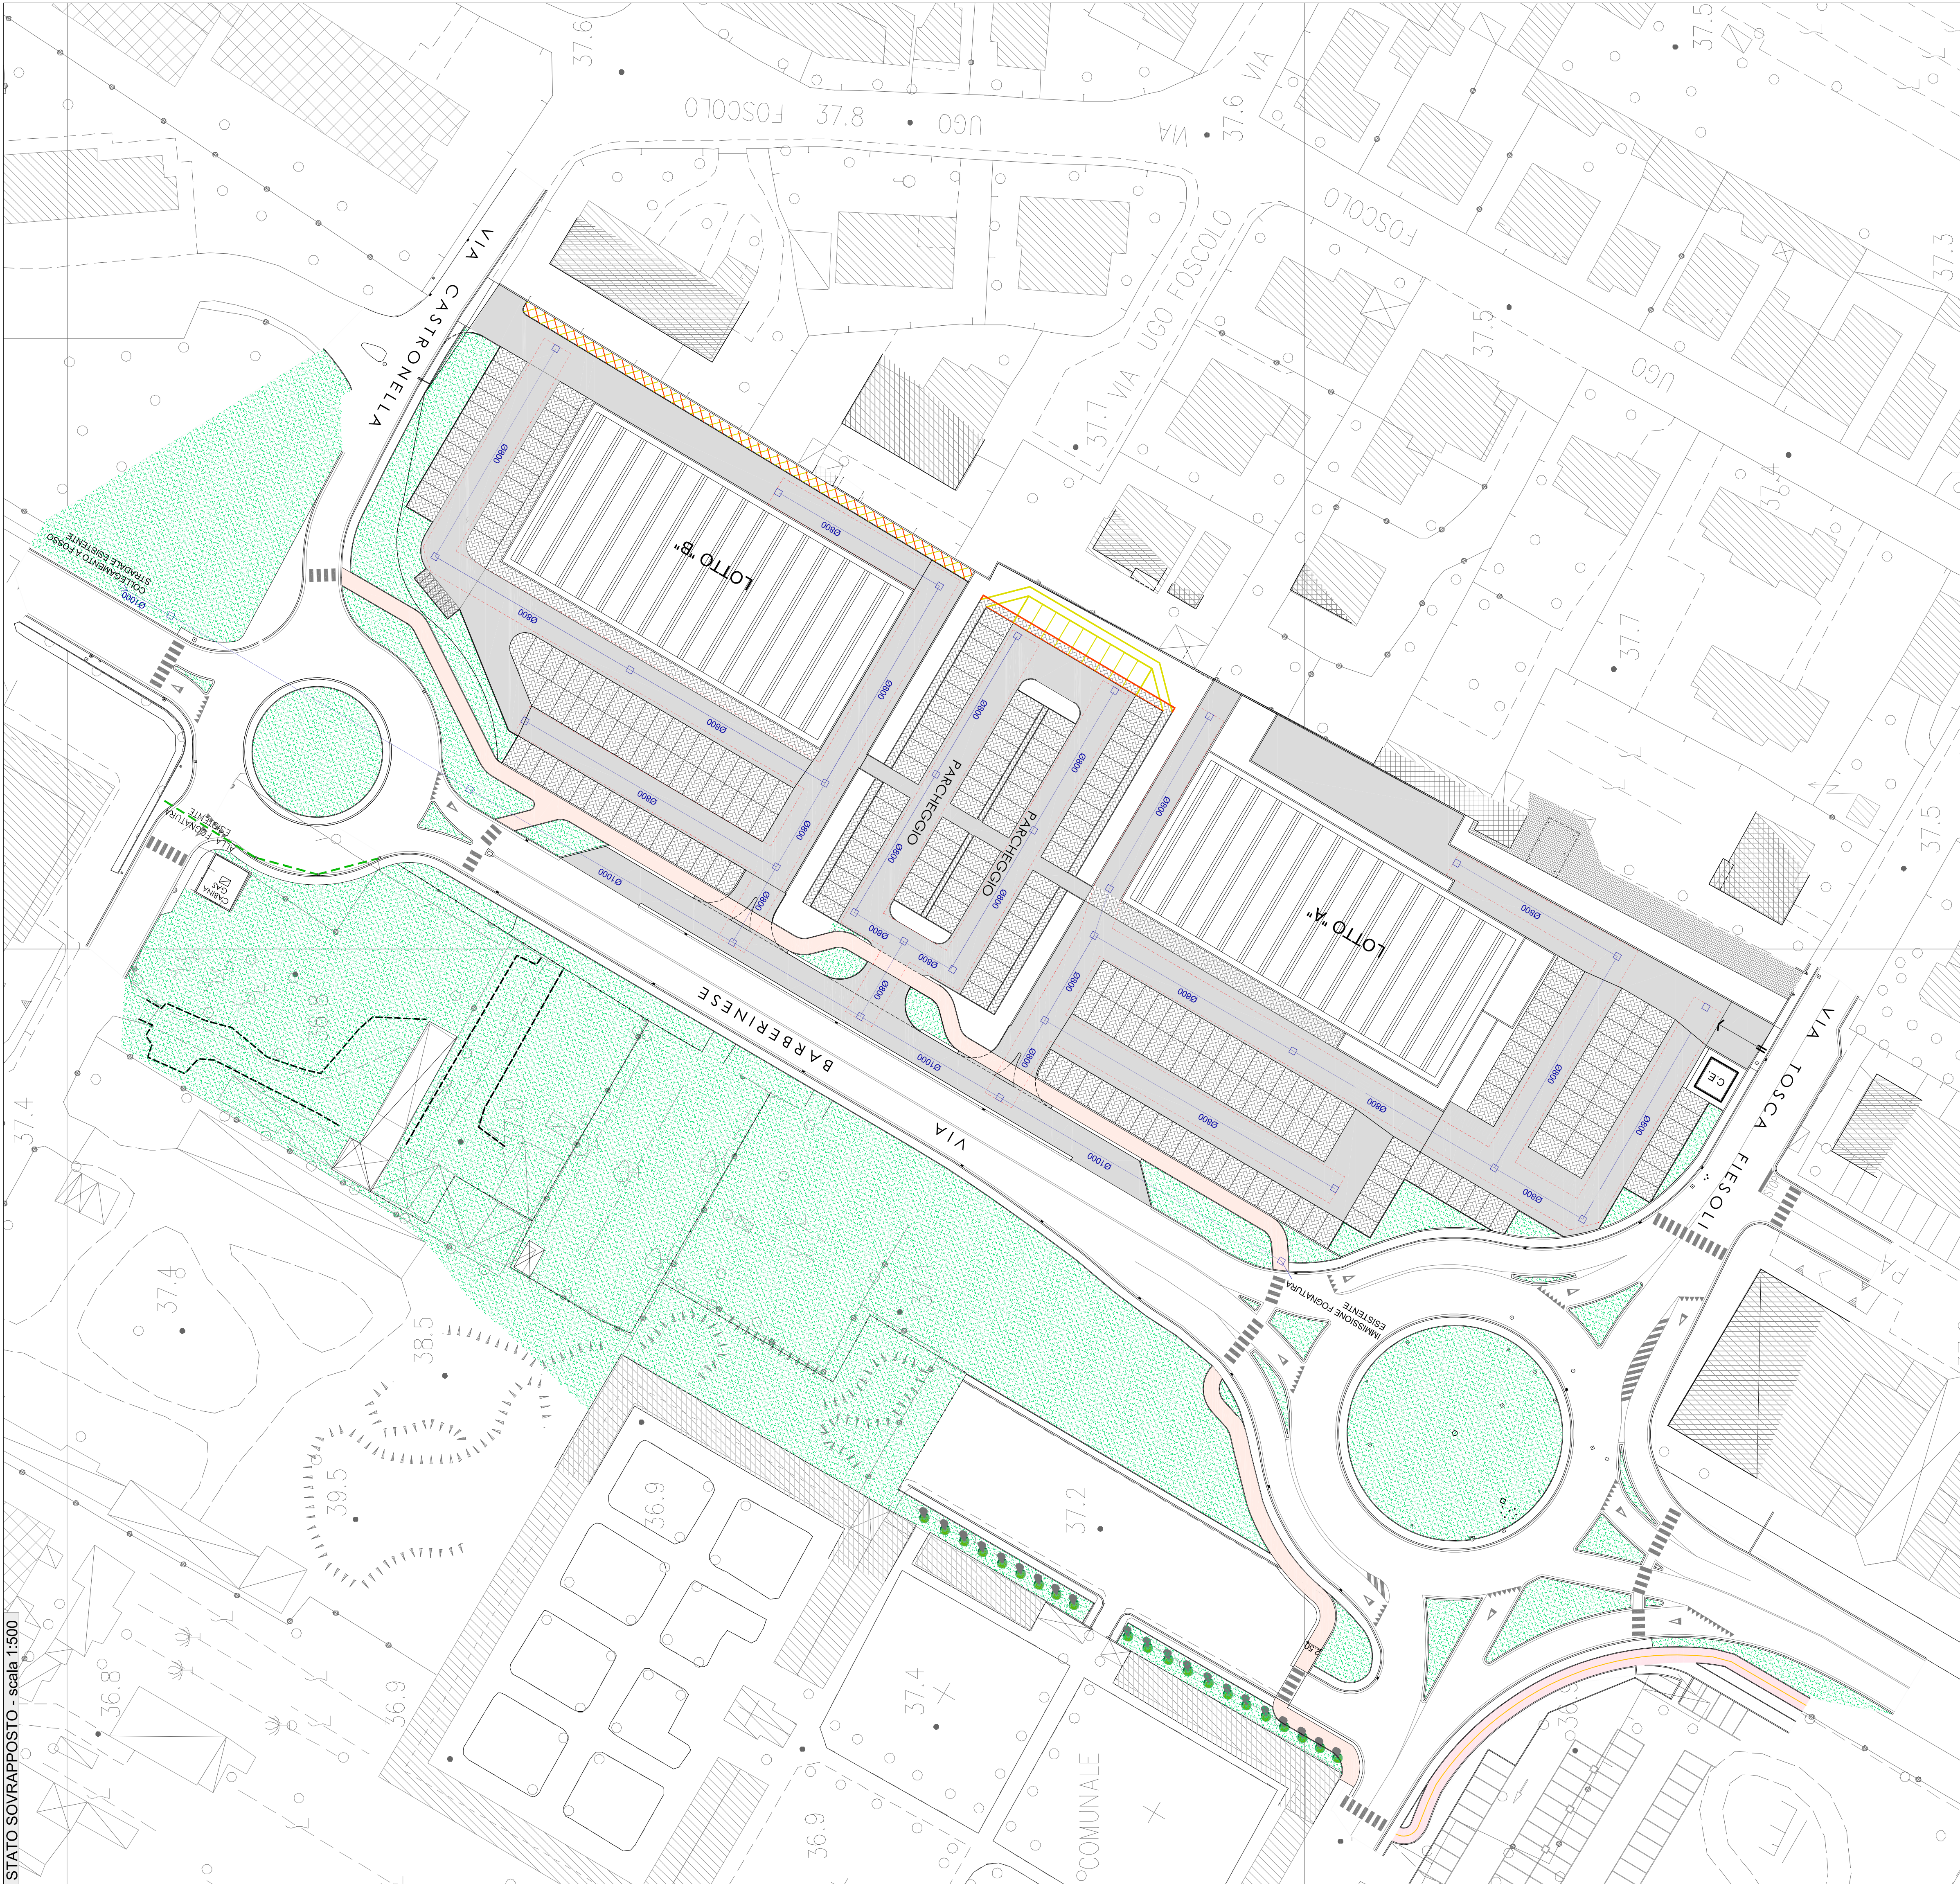


MATERASSO DRENANTE
LINEA FOGNARIA PRINCIPALE



COMUNE DI CAMPI BISENZIO

PIANO ATTUATIVO AREA "BC"
COMPRESA TRA VIA BARBERINESE,
VIA T. FIESOLI E VIA CASTRONELLA

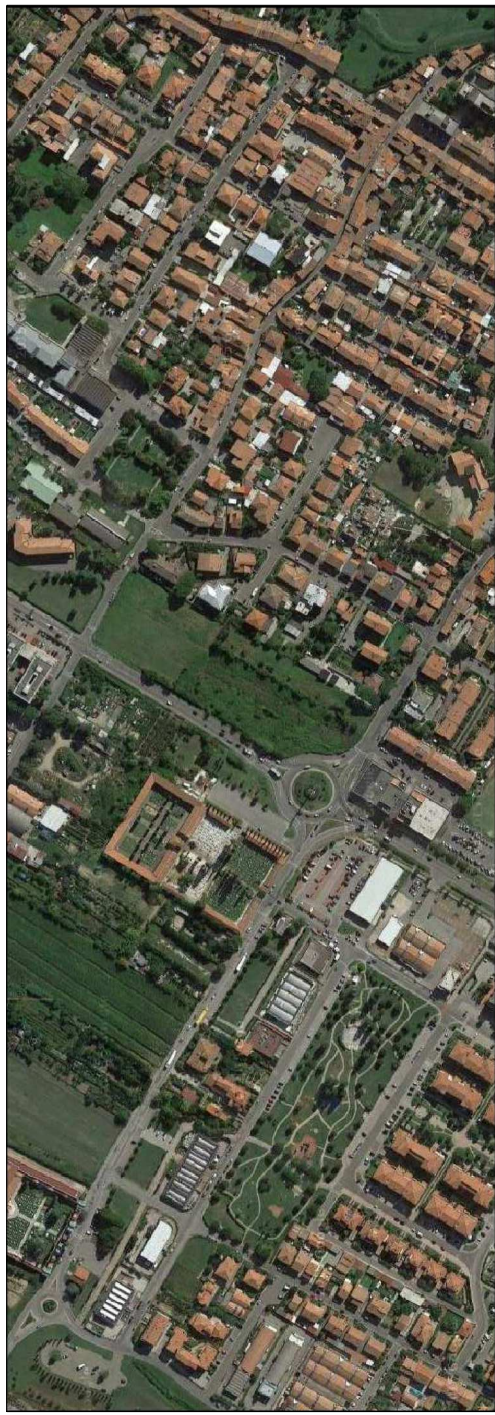

COMITENTE:
POLISTRADE S.P.A.
P.IVA 0075290467
ALBA S.A.S. DI FRESCHI RICCARDO & C.
C.F. 0499040483
MONICELLI MAURIZIO
C.F. INT IME 61427 00120
TARDUCCI GIANCARLO
C.F. TRD GCE 53A13 85075

TARDUCCI MARIA GRAZIA
C.F. TRD MGR 44450 8507U
TARDUCCI FRANCO
C.F. TRD FNC 40129 8507C
TARDUCCI RENZO
C.F. TRD RNZ 43004 8507D

PROGETTISTA:
ING. STEFANO CIUOFFO
VIA FRANCESCO FERRUCCINI 33
59100 - PRATO
TEL. 0574 24650 FAX 0574 442523
email - ciuoffostefano@ingpec.eu
PEC - stefano.ciuoffo@ingpec.eu

PROGETTISTA LAMINAZIONE E CONSERVAZIONE IDRAULICA:
ING. DAVID MALOSSI
VIA ROMA 172A
59100 - PRATO
TEL. 0574 442523 FAX 0574 442523
email - david.malossi@ingpec.eu
PEC - david.malossi@ingpec.eu



ELABORATO:
IDRA 04- STATO SOVRAPPOSTO
REV.00

SCALA:
MAGGIO
2016

ALLEGATO:
1:500