

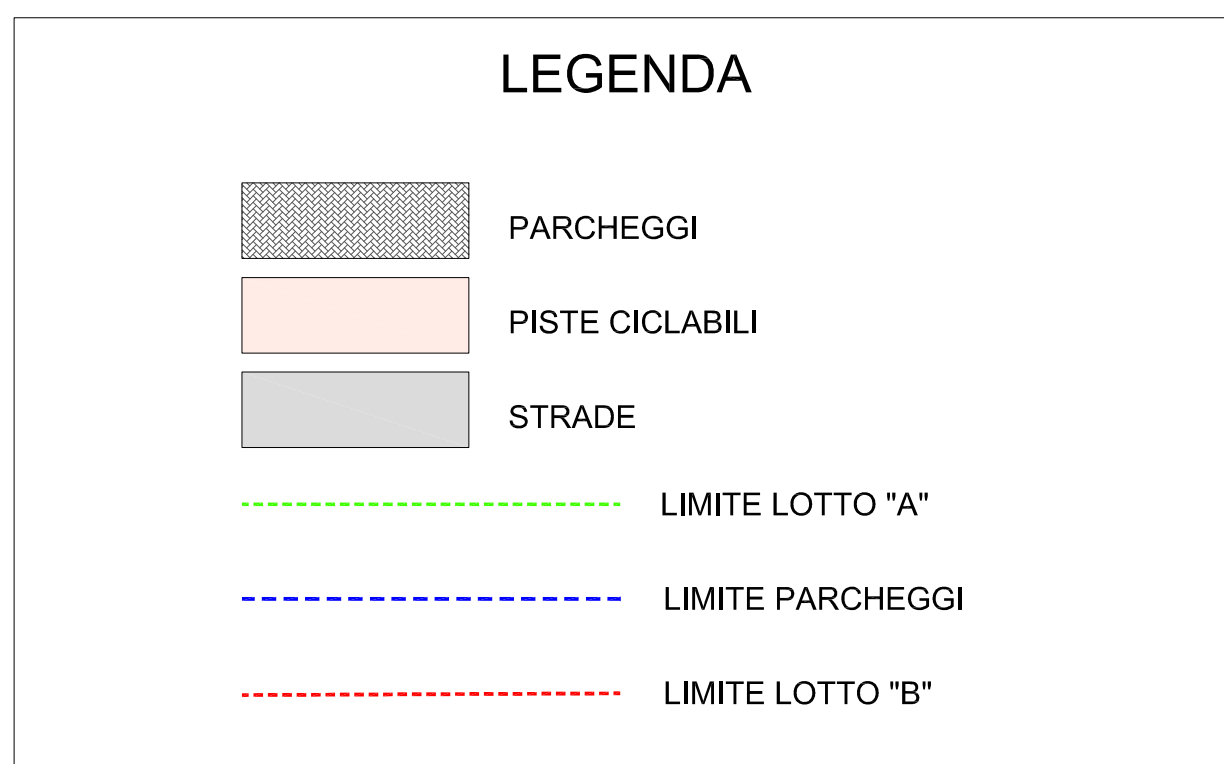
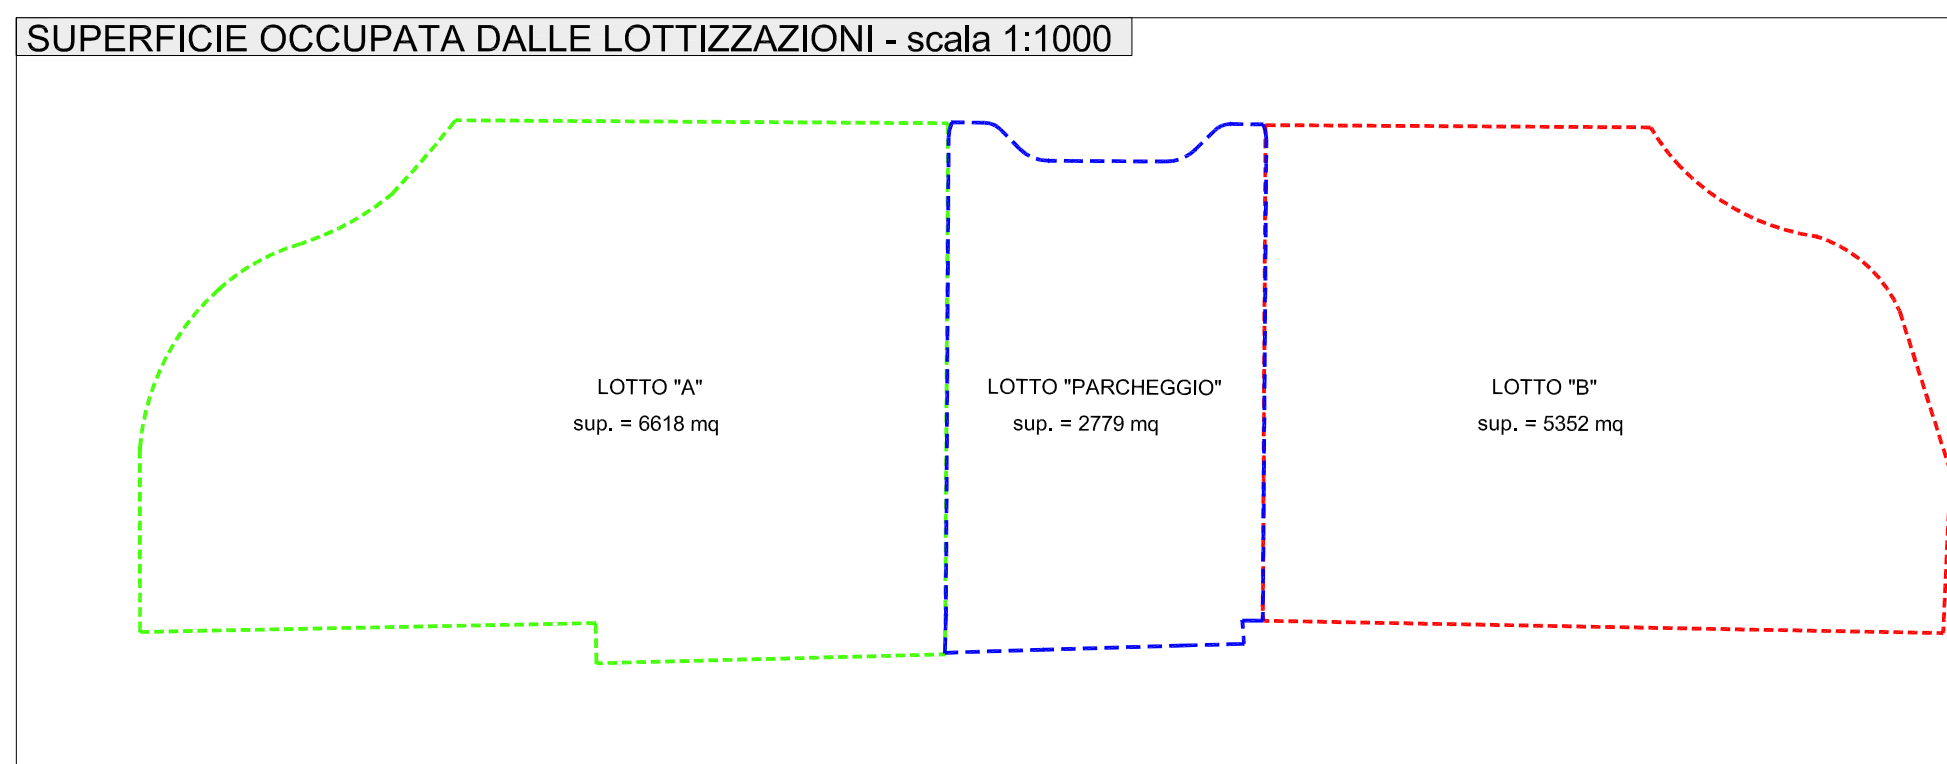
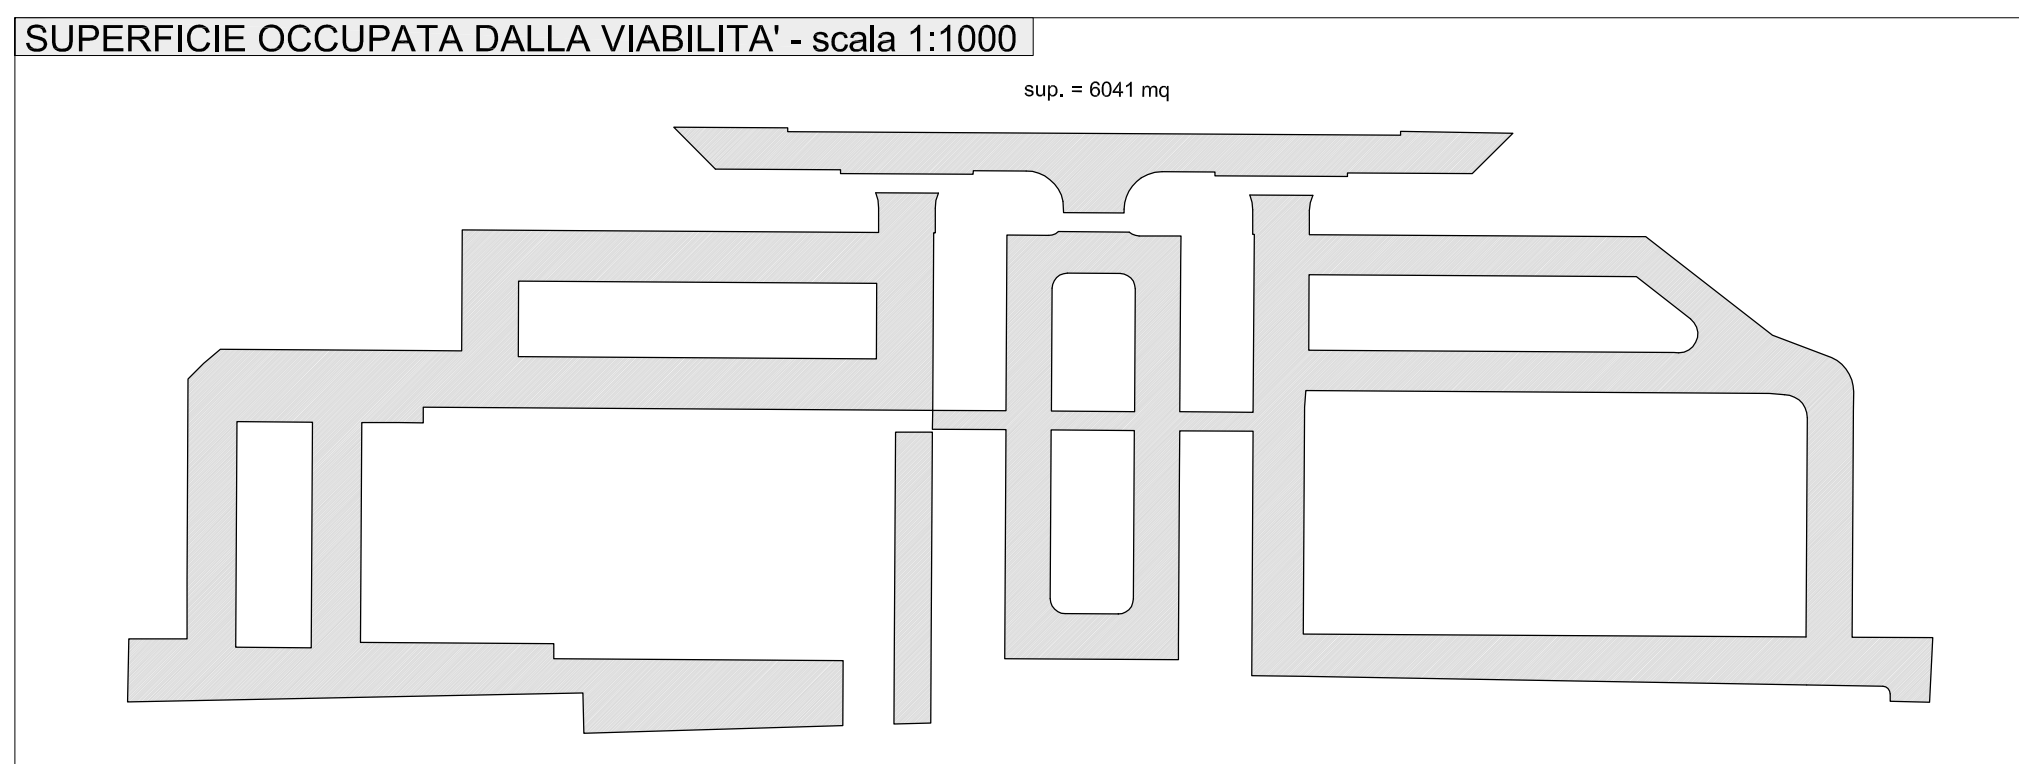
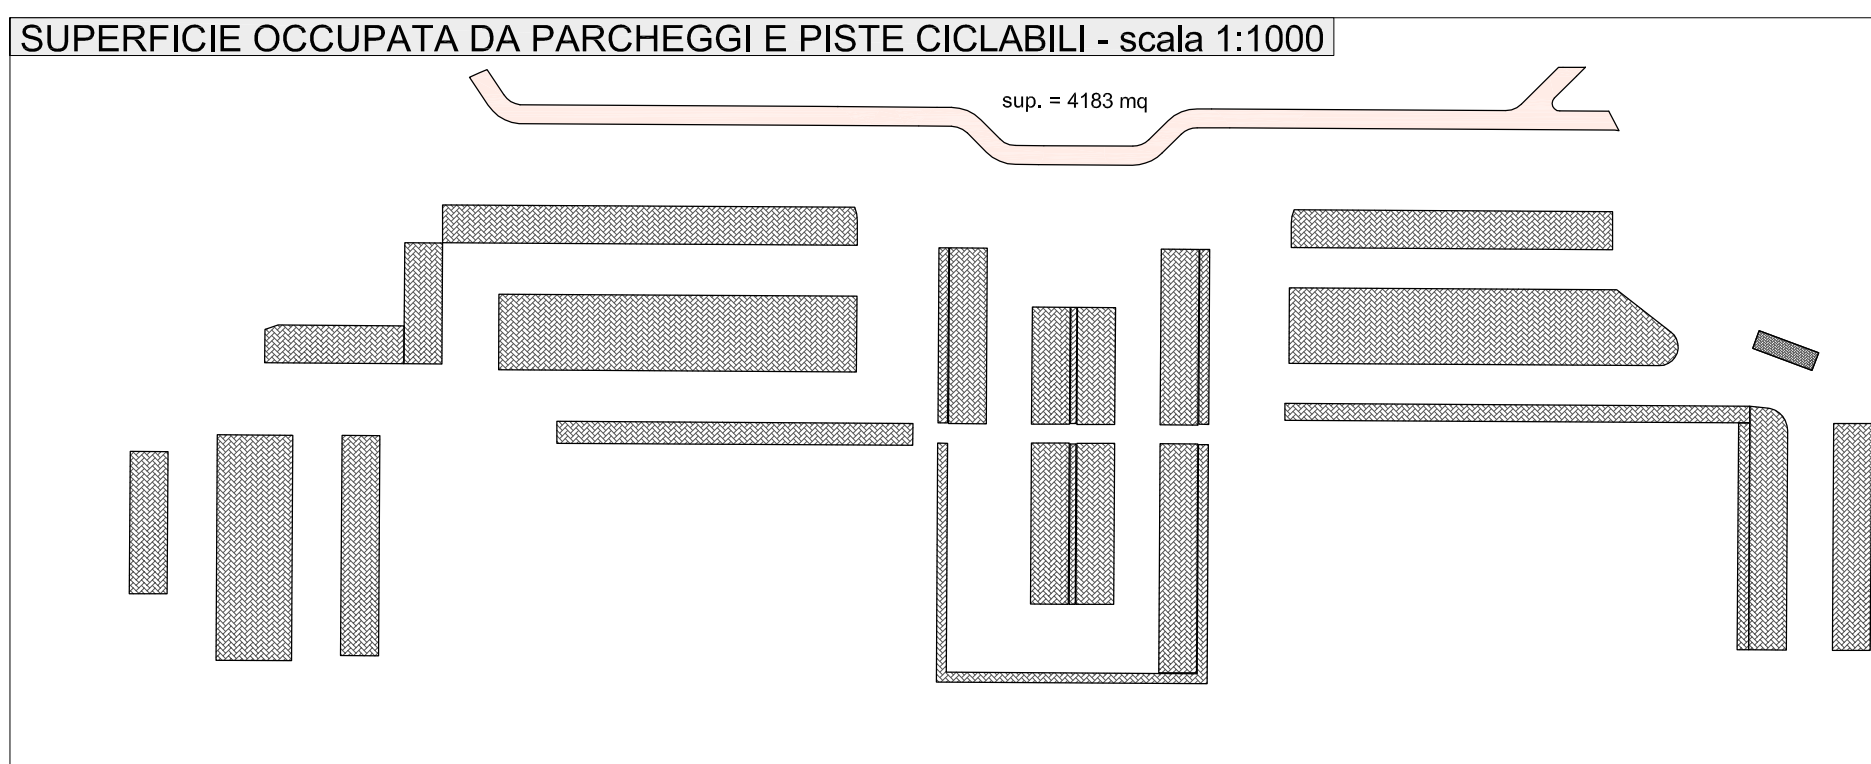
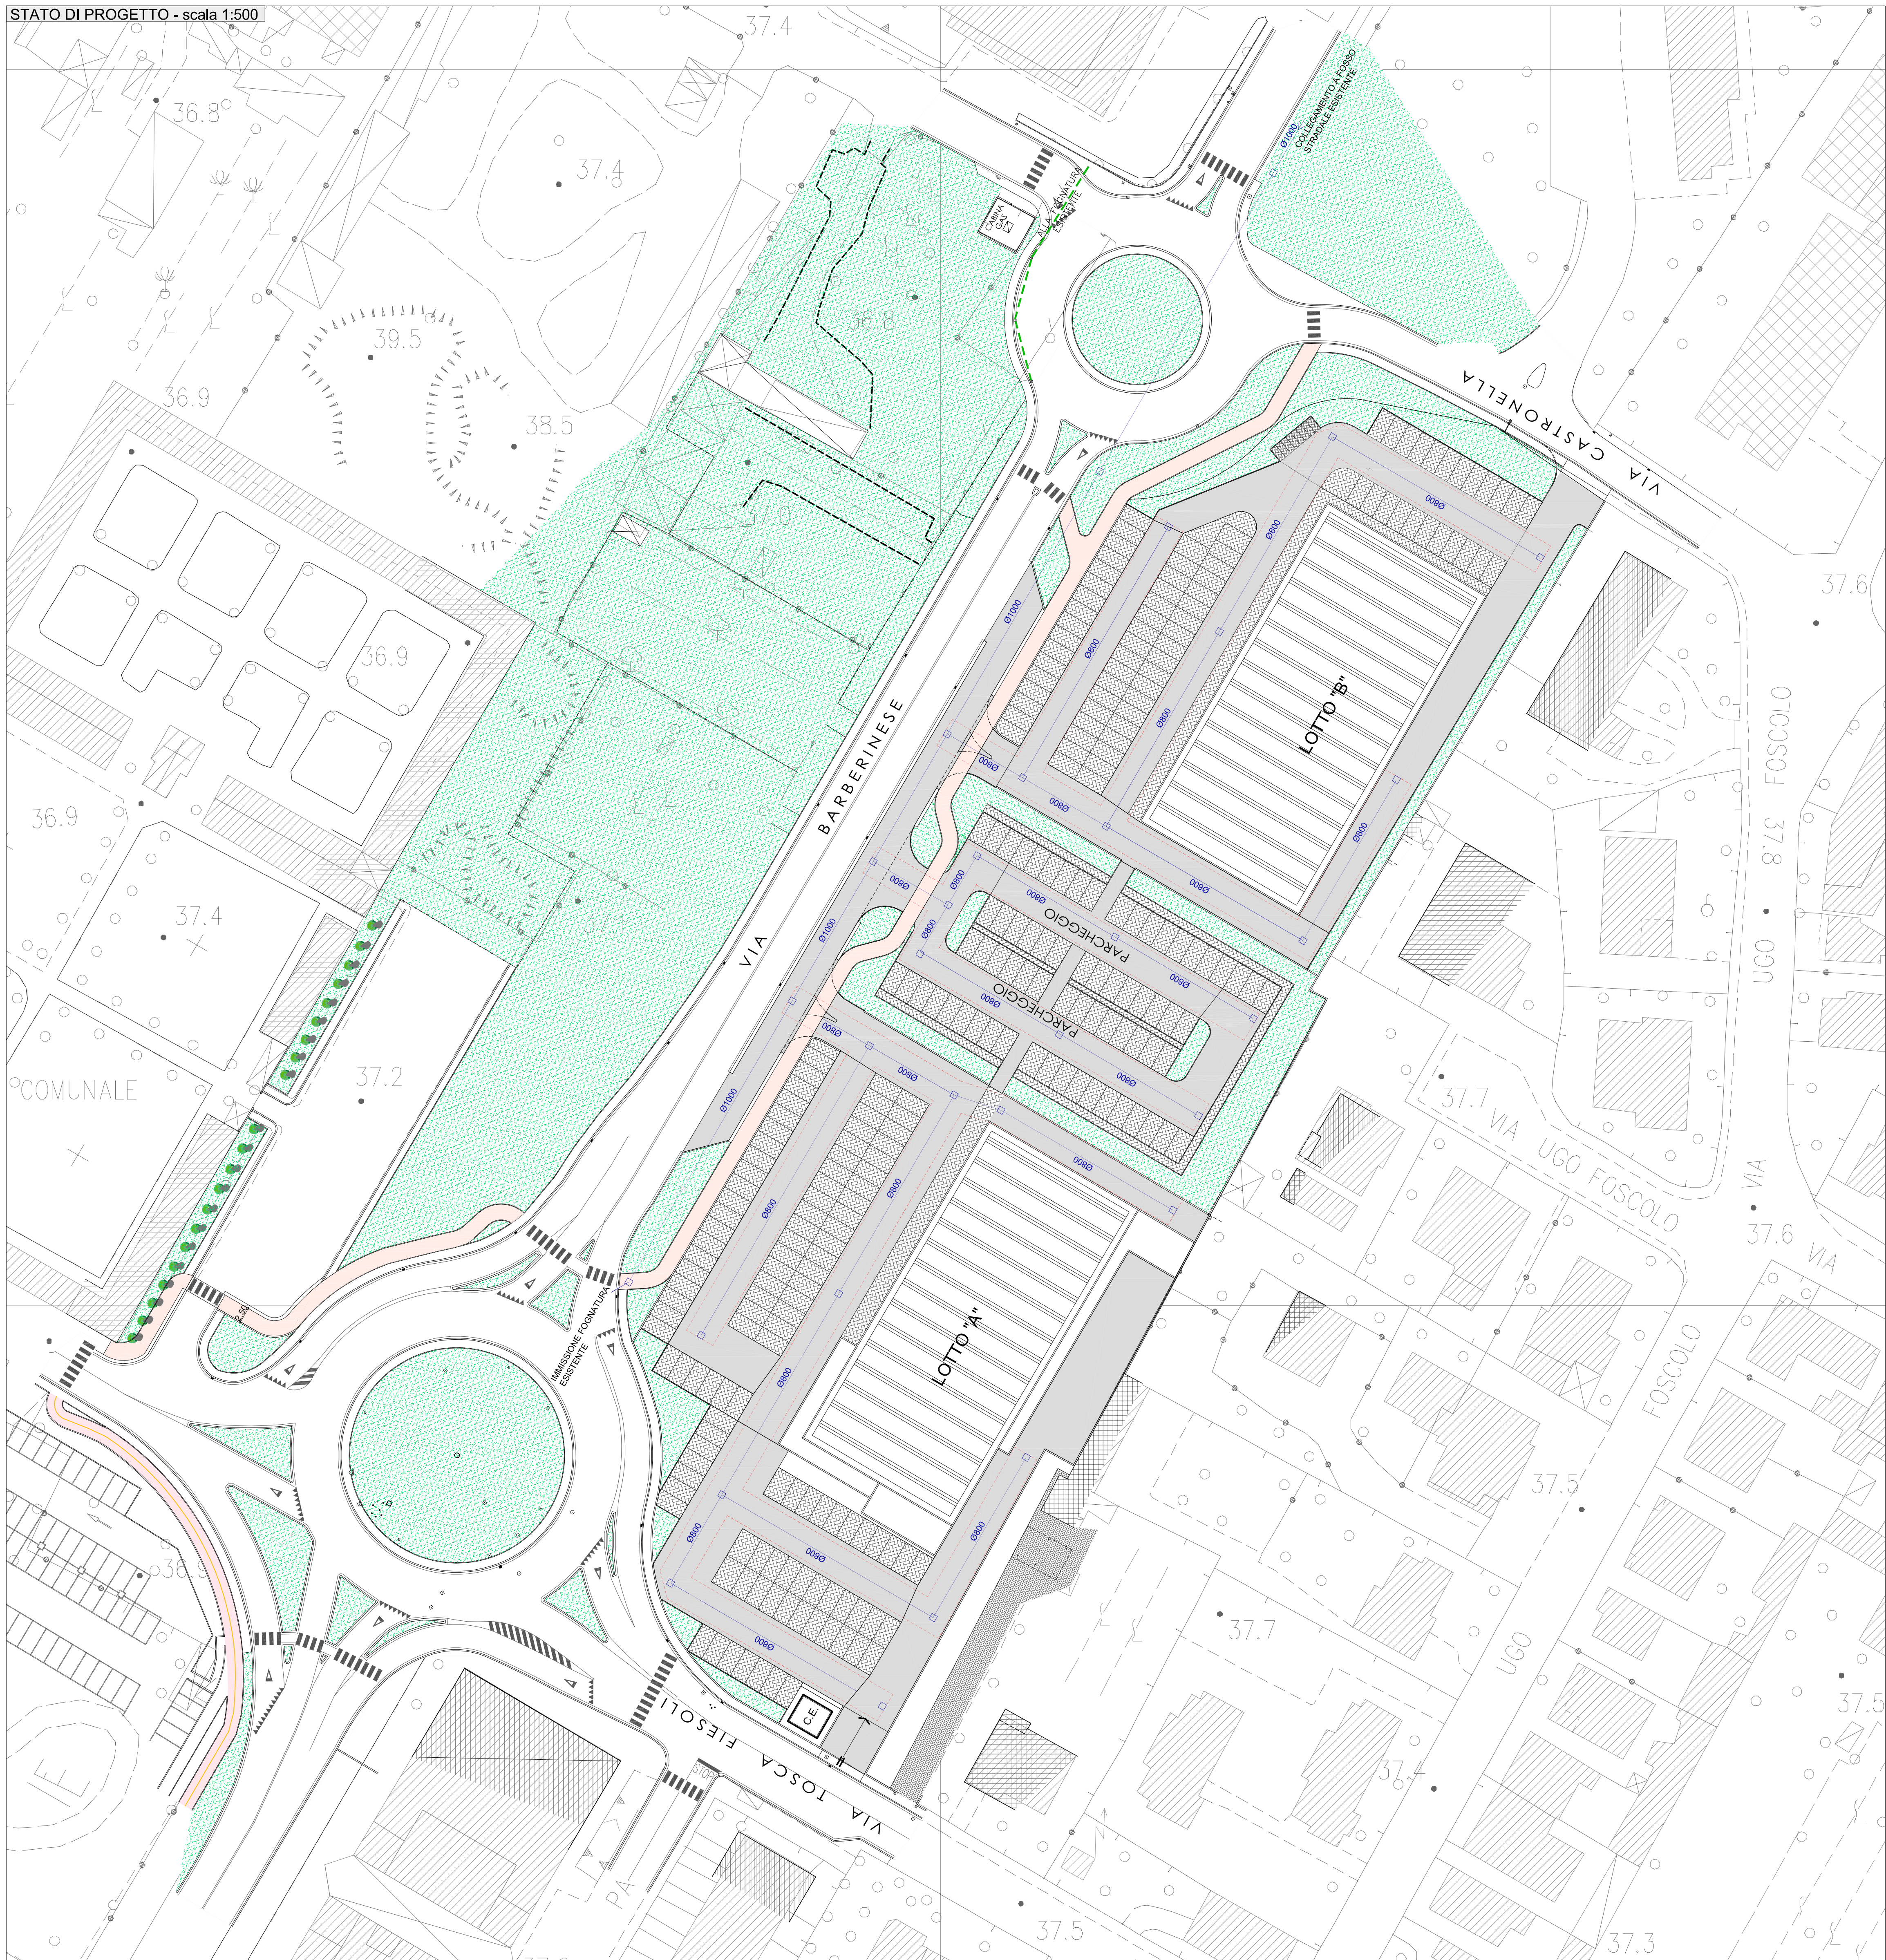
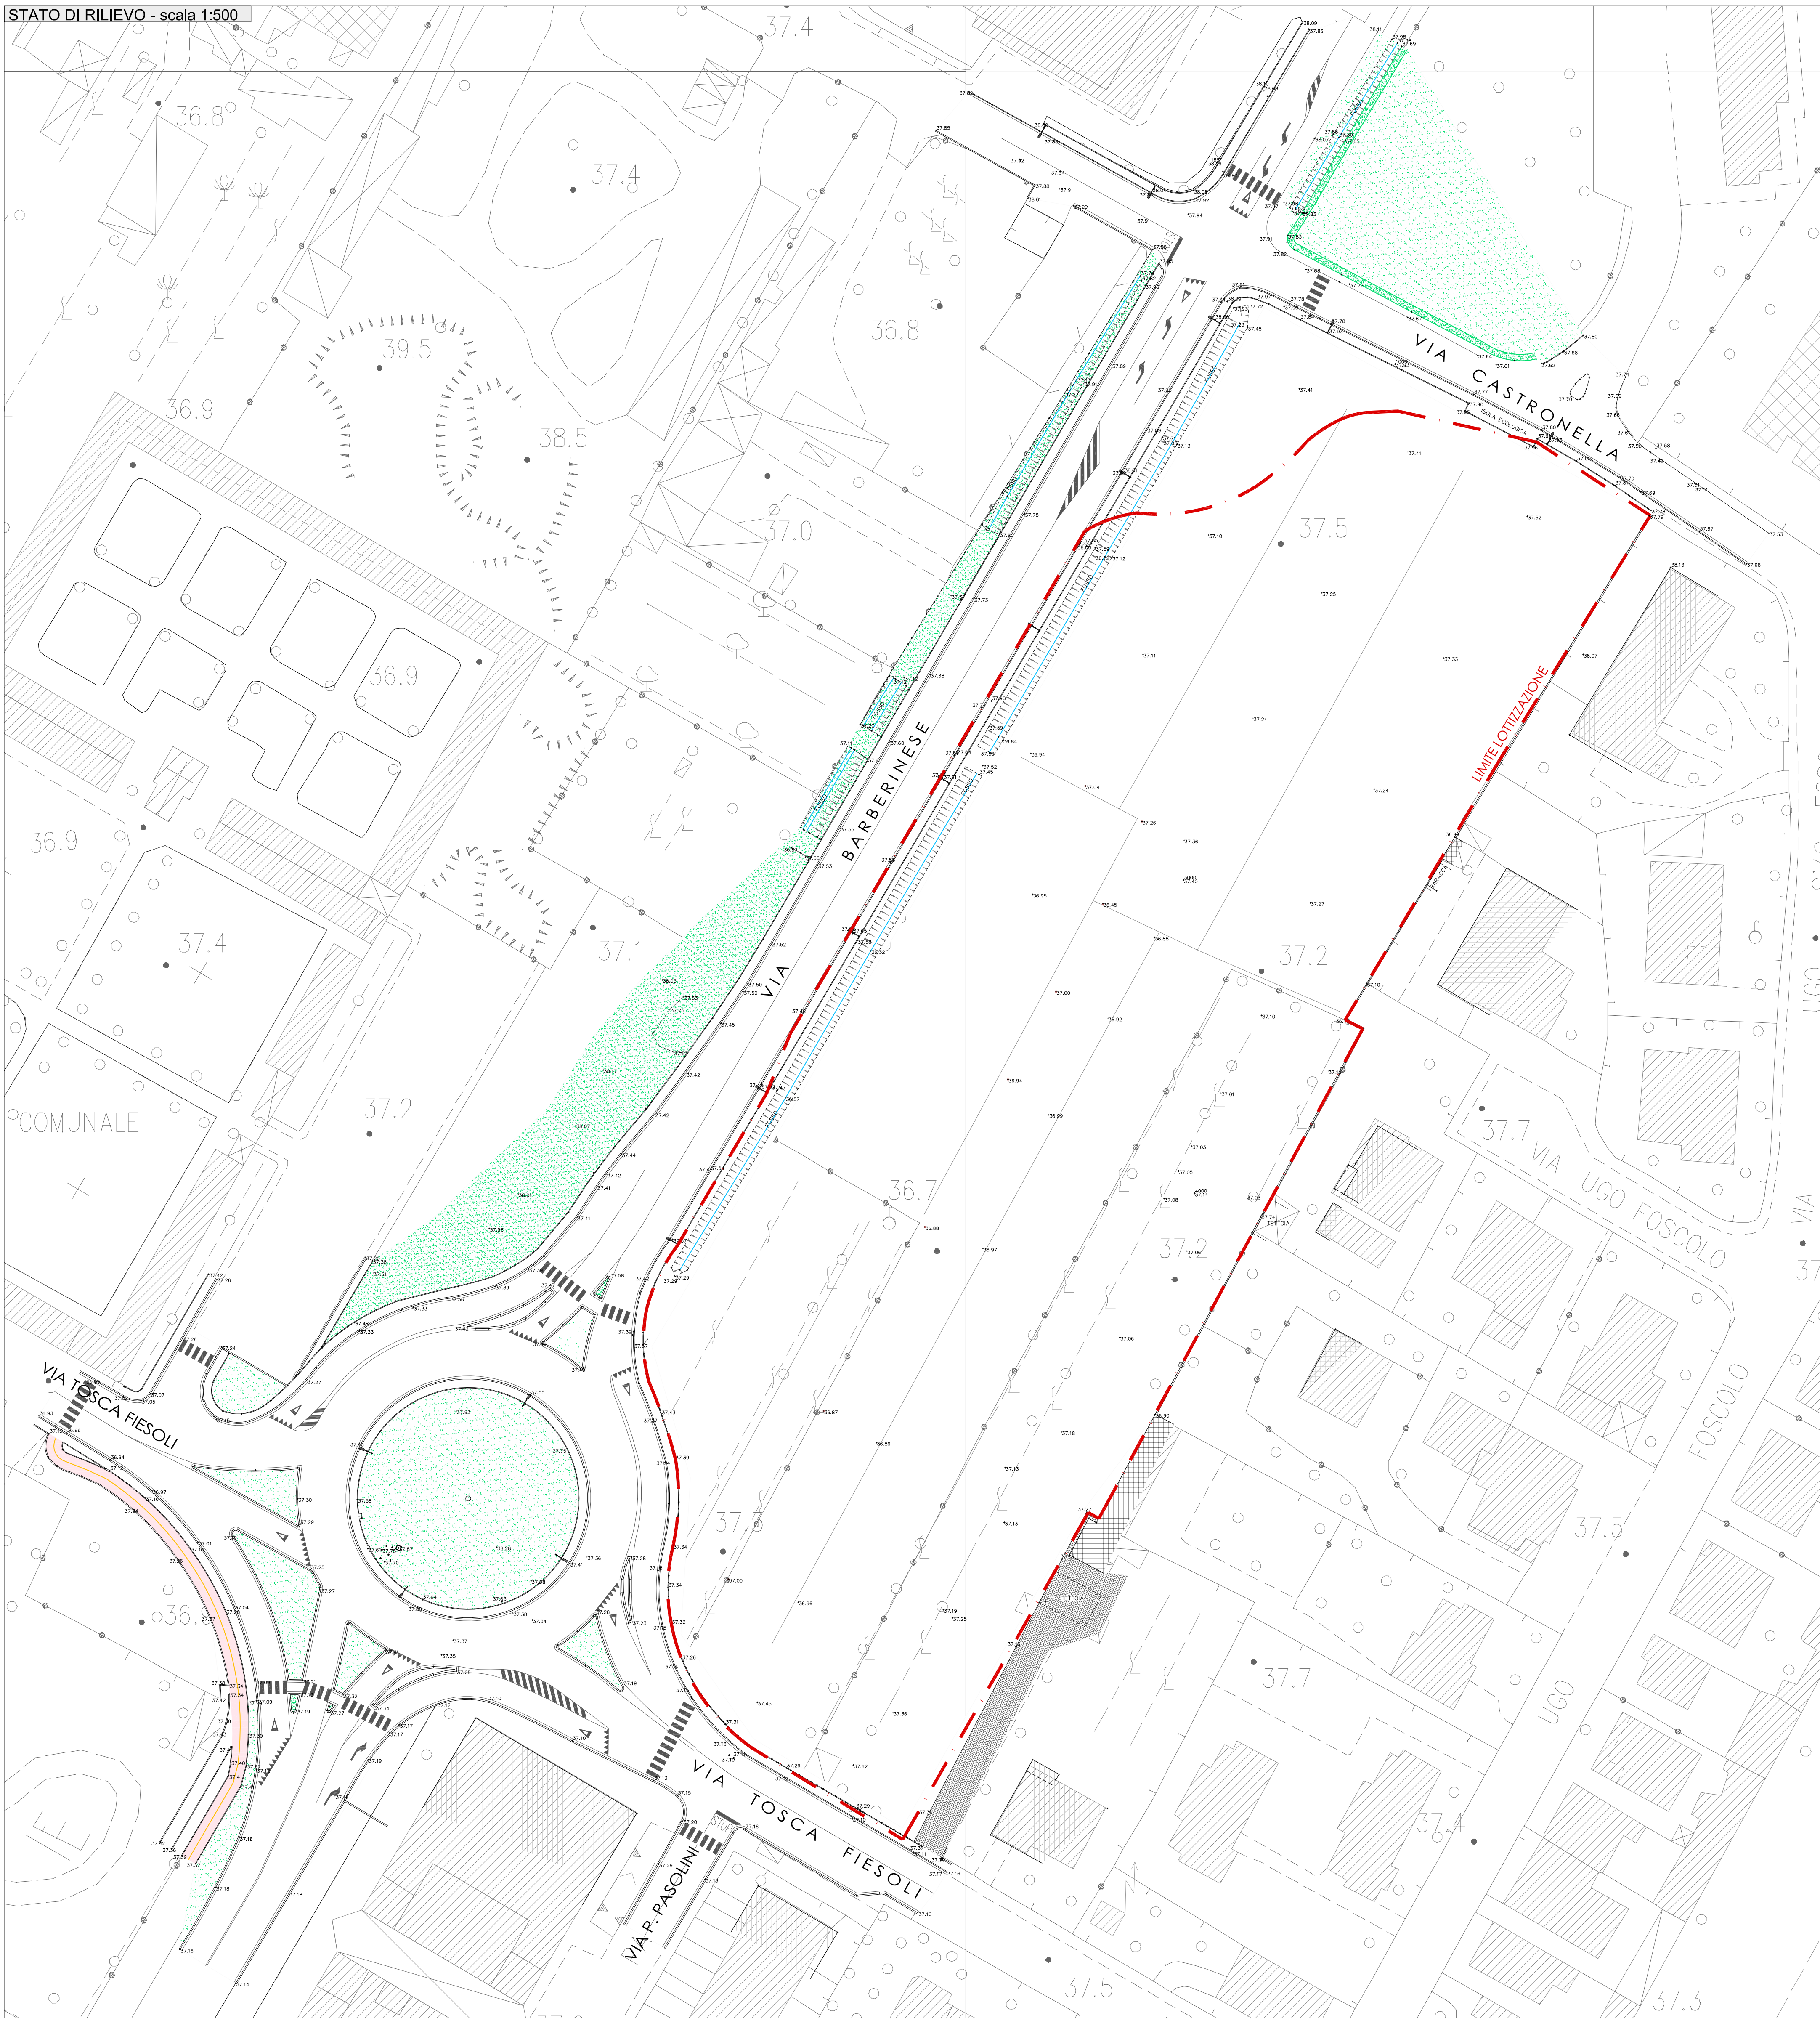



SEZIONE TIPO CADITOIE E MATERASSO DRENANTE - scala 1:20

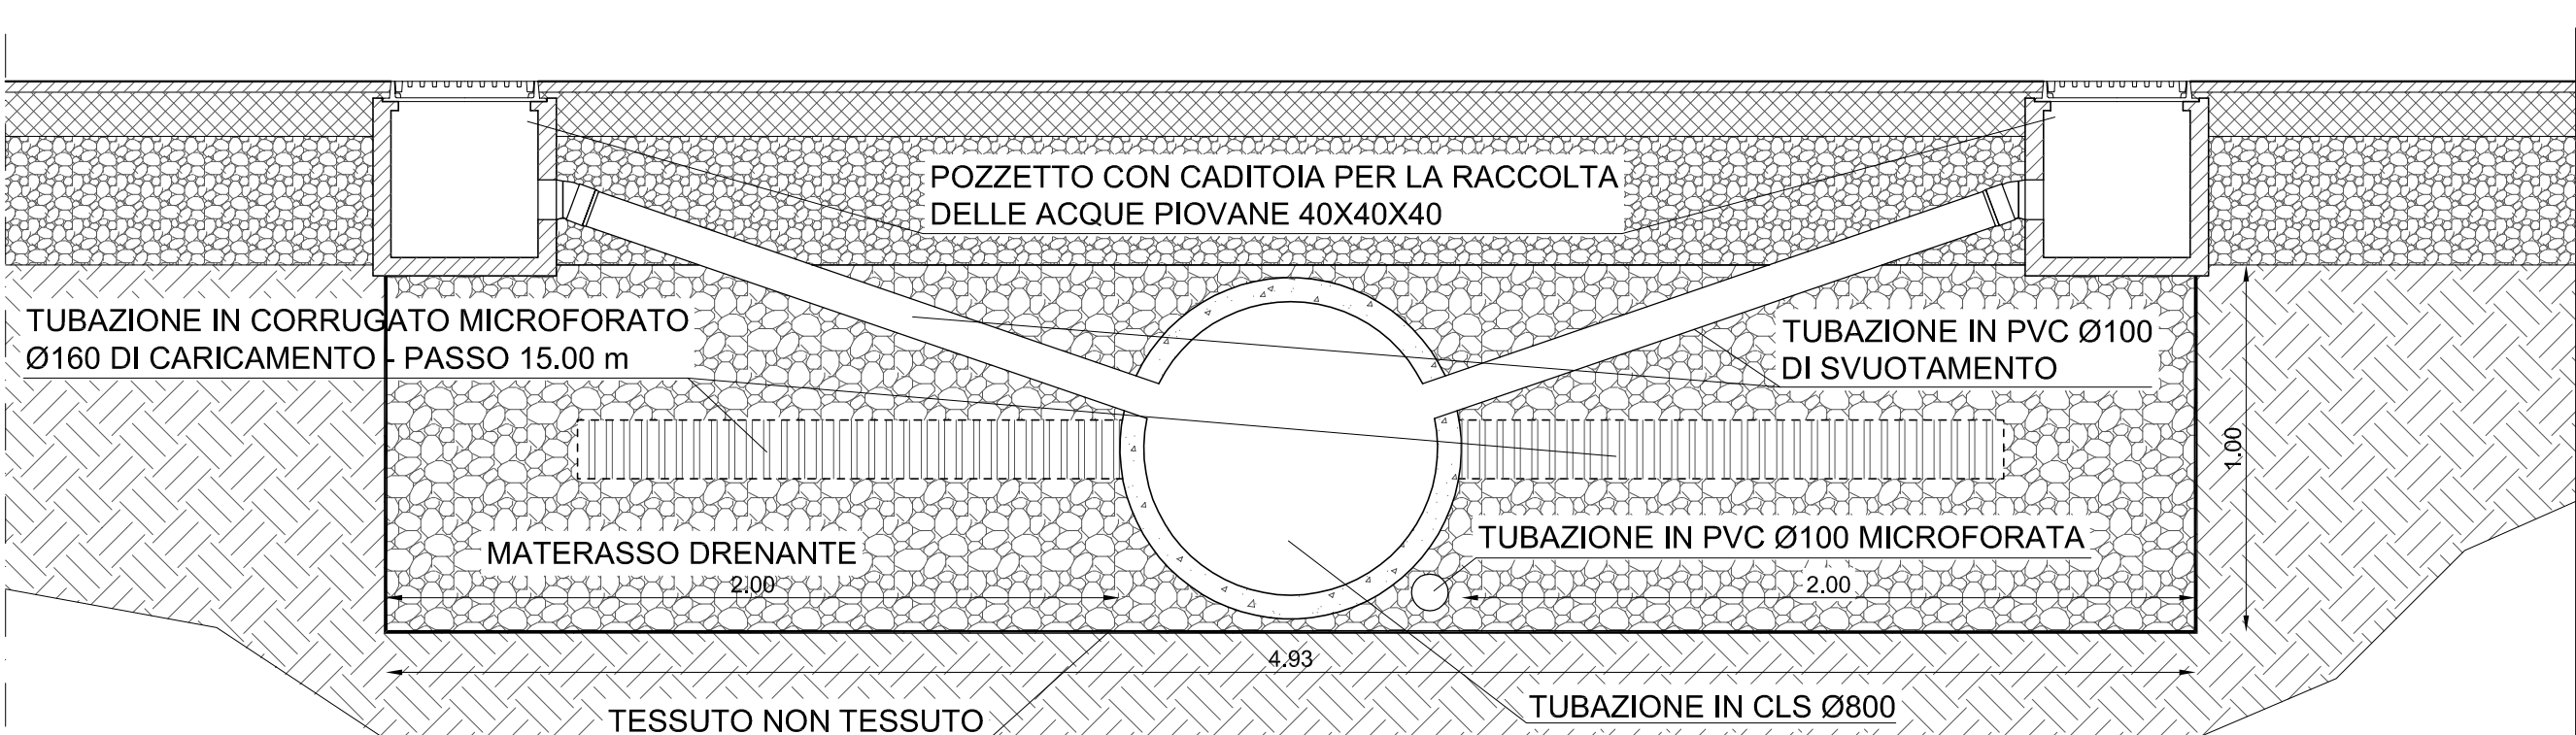

SEZIONE TIPO POZZETTO LINEA STRADALE - scala 1:20

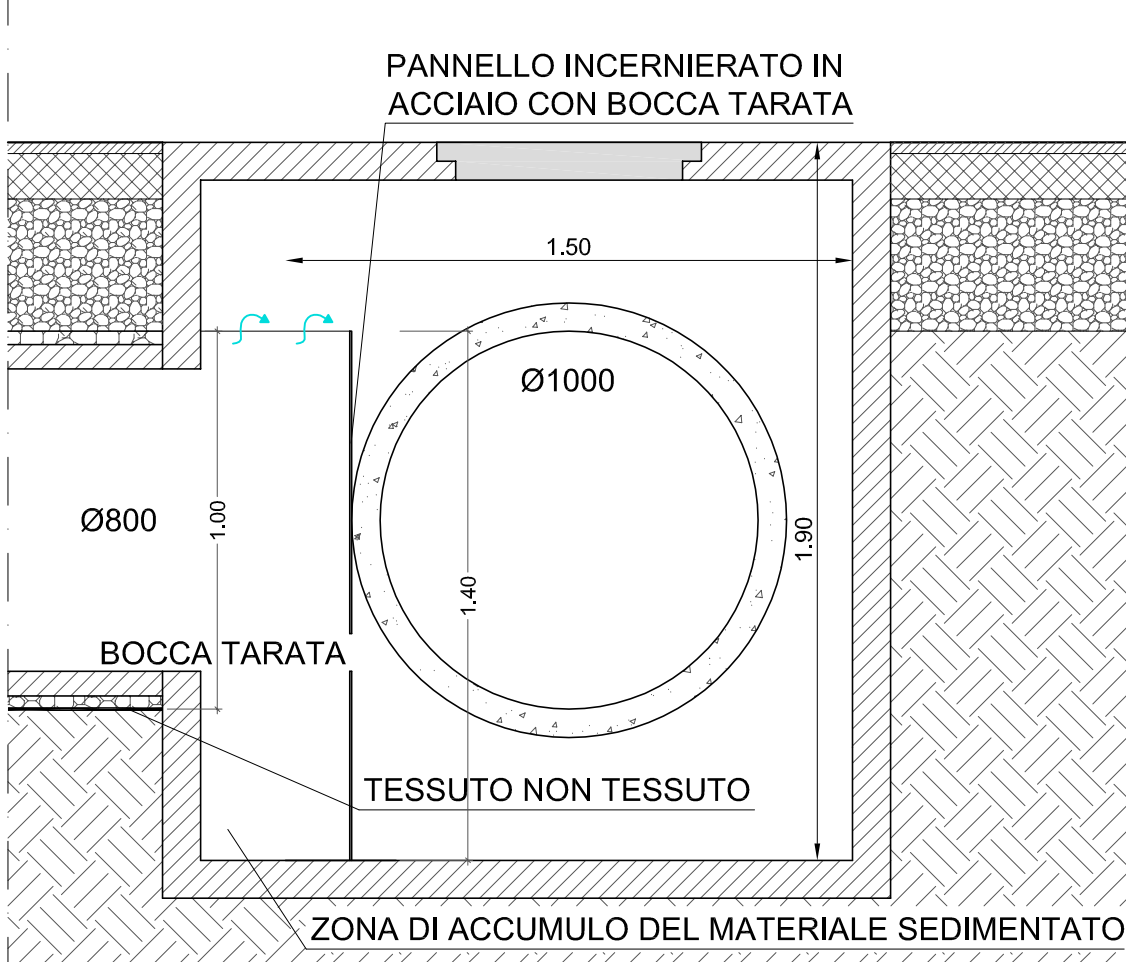

FORONOMIA BOCCHIE TARATE - scala 1:20

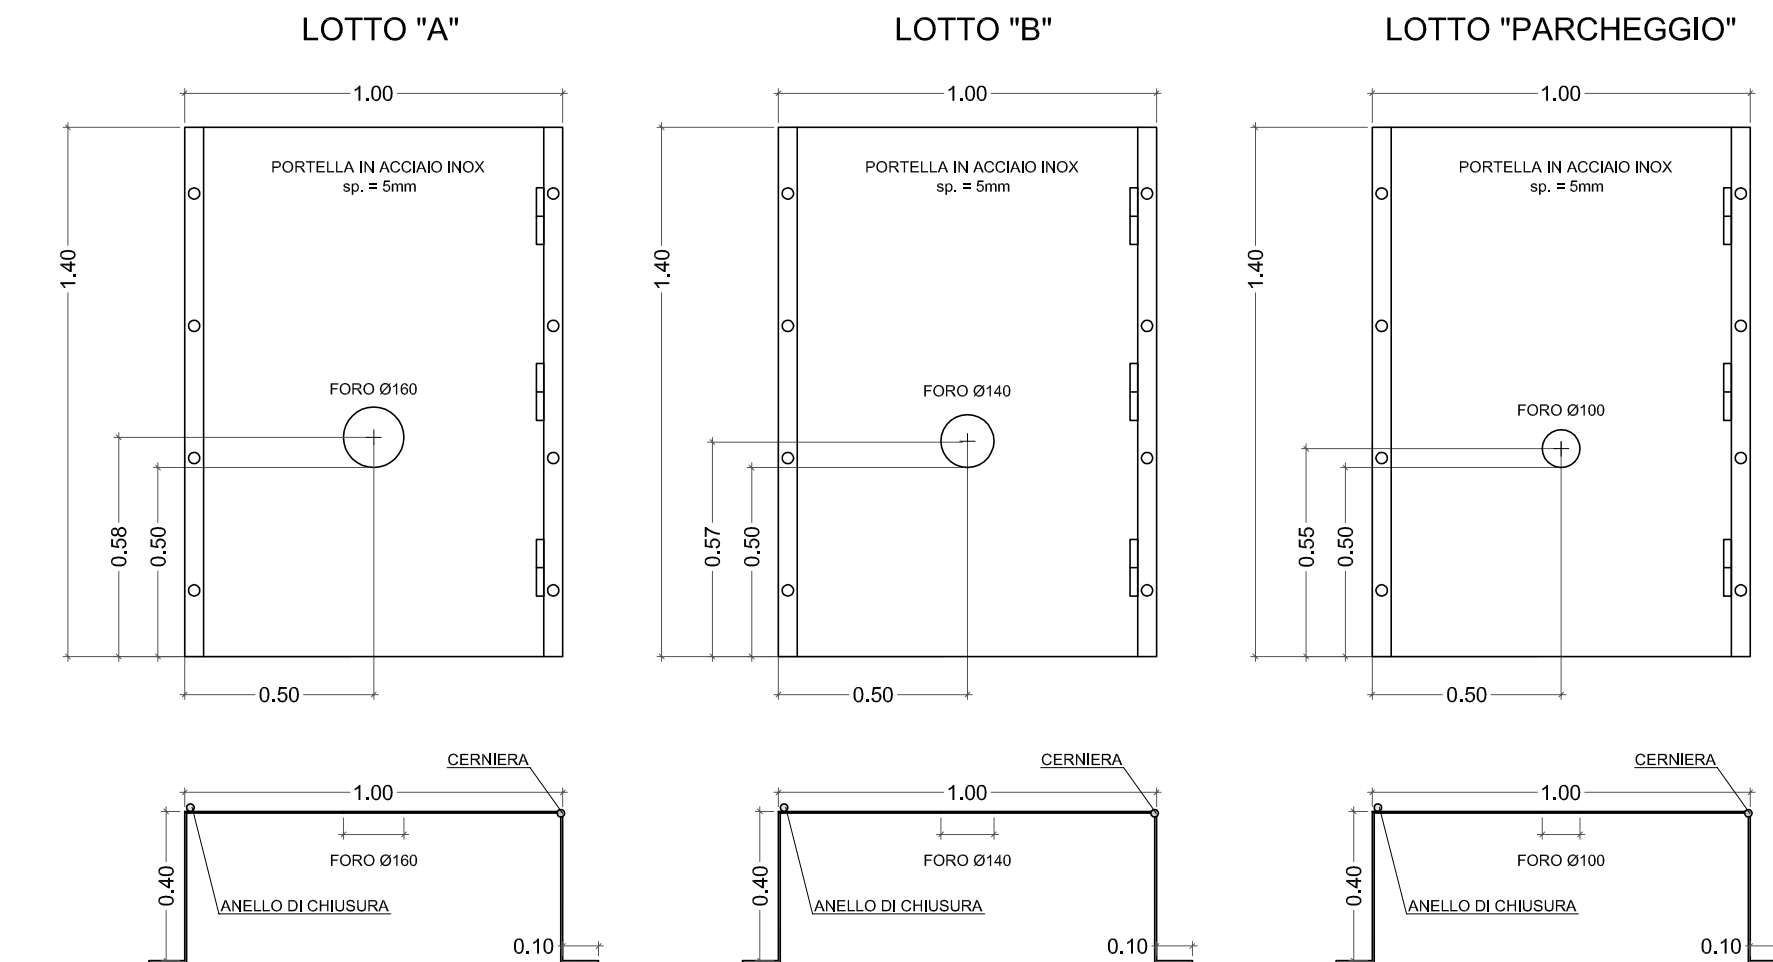

COMUNE DI CAMPI BISENZIO

PIANO ATTUATIVO AREA "BC"
COMPRESA TRA VIA BARBERINESE,
VIA T. FIESOLI E VIA CASTRONELLA



COMITENTE:
POLISTRATE S.P.A.
P.IVA 0075293487
ALBA S.A.S. DI FRESCHI RICCARDO & C.
C.F. 0090904040
MONTICELLI MAURIZIO
C.F. 4411491 61109 04120
TARDELLI GIANCARLO
C.F. 780 GCR 32413 85075

TARDELLI MARIA GRAZIA
C.F. 780 AGR 44450 85075
TARDELLI FRANCO
C.F. 0090904040
MONTICELLI MAURIZIO
C.F. 4411491 61109 04120
TARDELLI RENZO
C.F. 780 RNC 43204 85075

PROGETTISTA:
ING. STEFANO CIUFFO
VIA FRANCESCO FERRARIS 1/3
59100 - PRATO
TEL. 0574 24603 FAX 0574 403210
email - ciuffo@ingec.it
PEC - stefano.ciuffo@ingec.it

PROGETTISTA LAMINAZIONE E COMPENSAZIONE IDRAULICA:
ING. DAVID MALOSI
VIA ROMA 1/2
59100 - PRATO
TEL. 0574 44323 FAX 0574 443233
email - david.malos@ingec.it
PEC - david.malos@ingec.it



ELABORATO: IDRA 01- OPERE DI LAMINAZIONE IDRAULICA
REV. 02

DATA: MAGGIO 2018

SCALA: VARIE

ALLEGATO: 1

Questo disegno è protetto dalle leggi di autore e pertanto non può essere riprodotto, in tutto o in parte, né essere usato in terzi senza permesso scritto dall'autore.