



COMUNE DI CAMPI BISENZIO (FI)
Progetto Unitario Convenzionato (PUC) (art.121 L.R. 65/2014)
"VIA CASTRONELLA"

PROPRIETA':
EDILTOSCAN s.a.s. di Simonetti Massimo e C.
via del Gelsomino, n.5, 50013 Campi Bisenzio (FI)
P.IVA 00955280482

Calogero Andolina
via di Mezzo, n.1, 50013 Campi Bisenzio (FI)
CF. NDLGGR50T20L603U

Calogero Nobile
via Santa Maria, n.122, 50013 Campi Bisenzio (FI)
CF. NBLGGR50C20L603J

Francesco Capici
via Palagetta, n.25, 50013 Campi Bisenzio (FI)
CF. CPCFNC53S04G273K

Giuseppa Di Carlo
via Santa Maria, n.122, 50013 Campi Bisenzio (FI)
CF. DCRGPP55B55H428K

PROGETTISTA: Arch. Marianna Coglievina

GEOLOGO: Dott. Franco Ceccarini

PROGETTO DI MASSIMA
ACCESSIBILITA' PARTI COMUNI

piante piano terra-primo-secondo
scala 1:200


E8d

GENNAIO 2019

FIRME PROPRIETARI

TIMBRI PROGETTISTI

QUESTO DISEGNO NON PUO' ESSERE RIPRODOTTO NE RESO NOTO A TERZI SENZA AUTORIZZAZIONE SCRITTA DELL'AUTORE

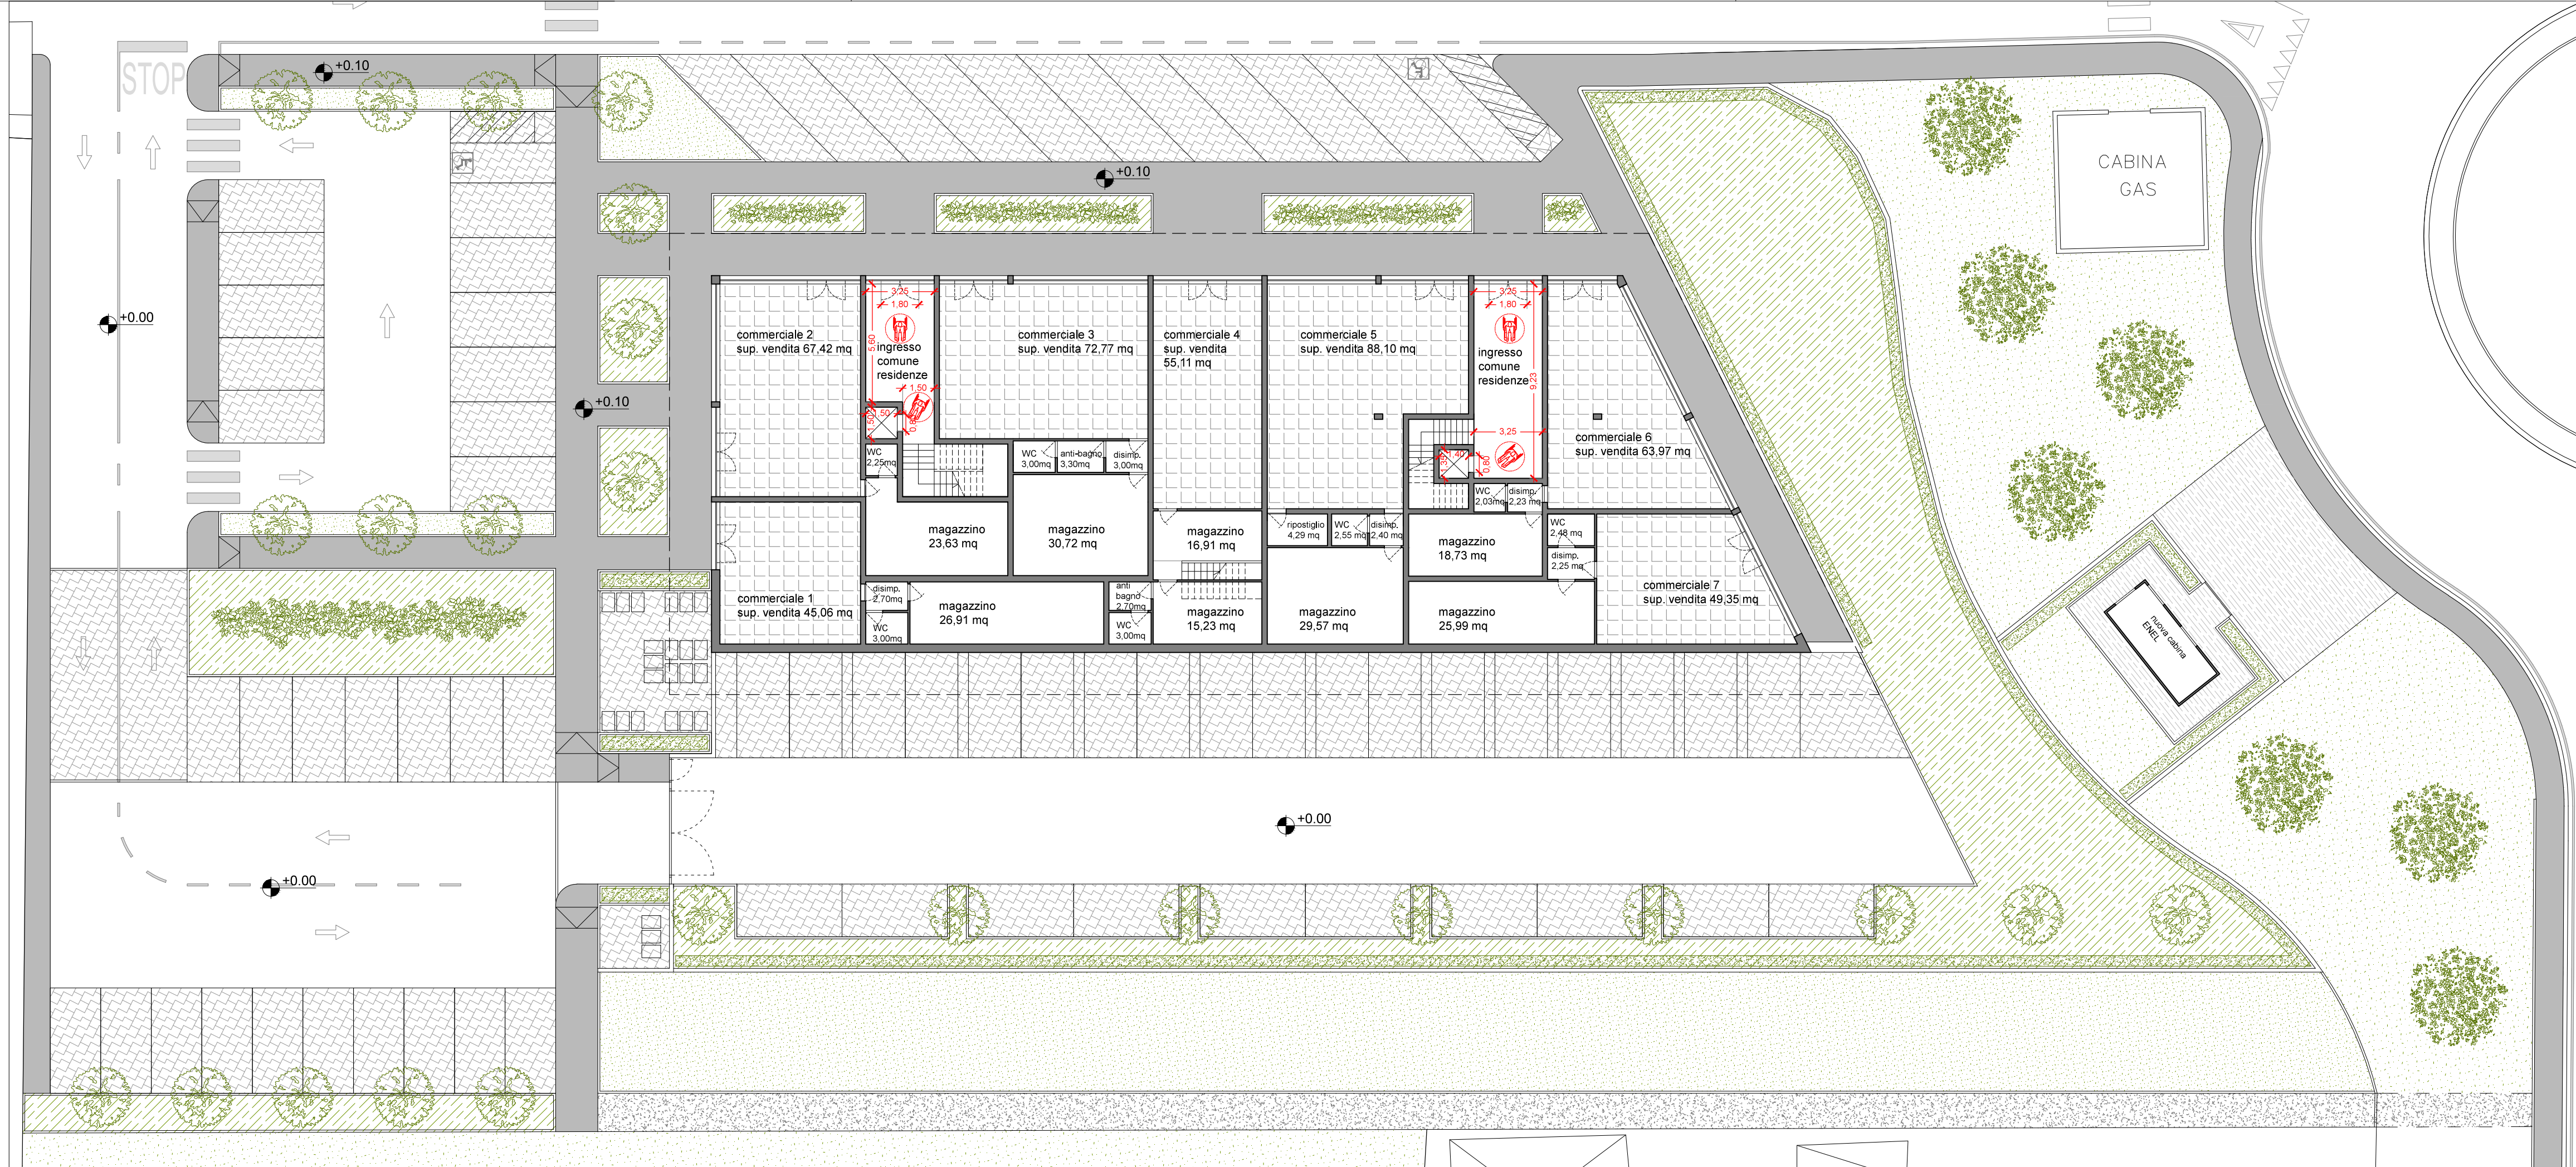

piano terra

piano primo

piano secondo

VIA CASTRONELLA

VIA CASTRONELLA

