


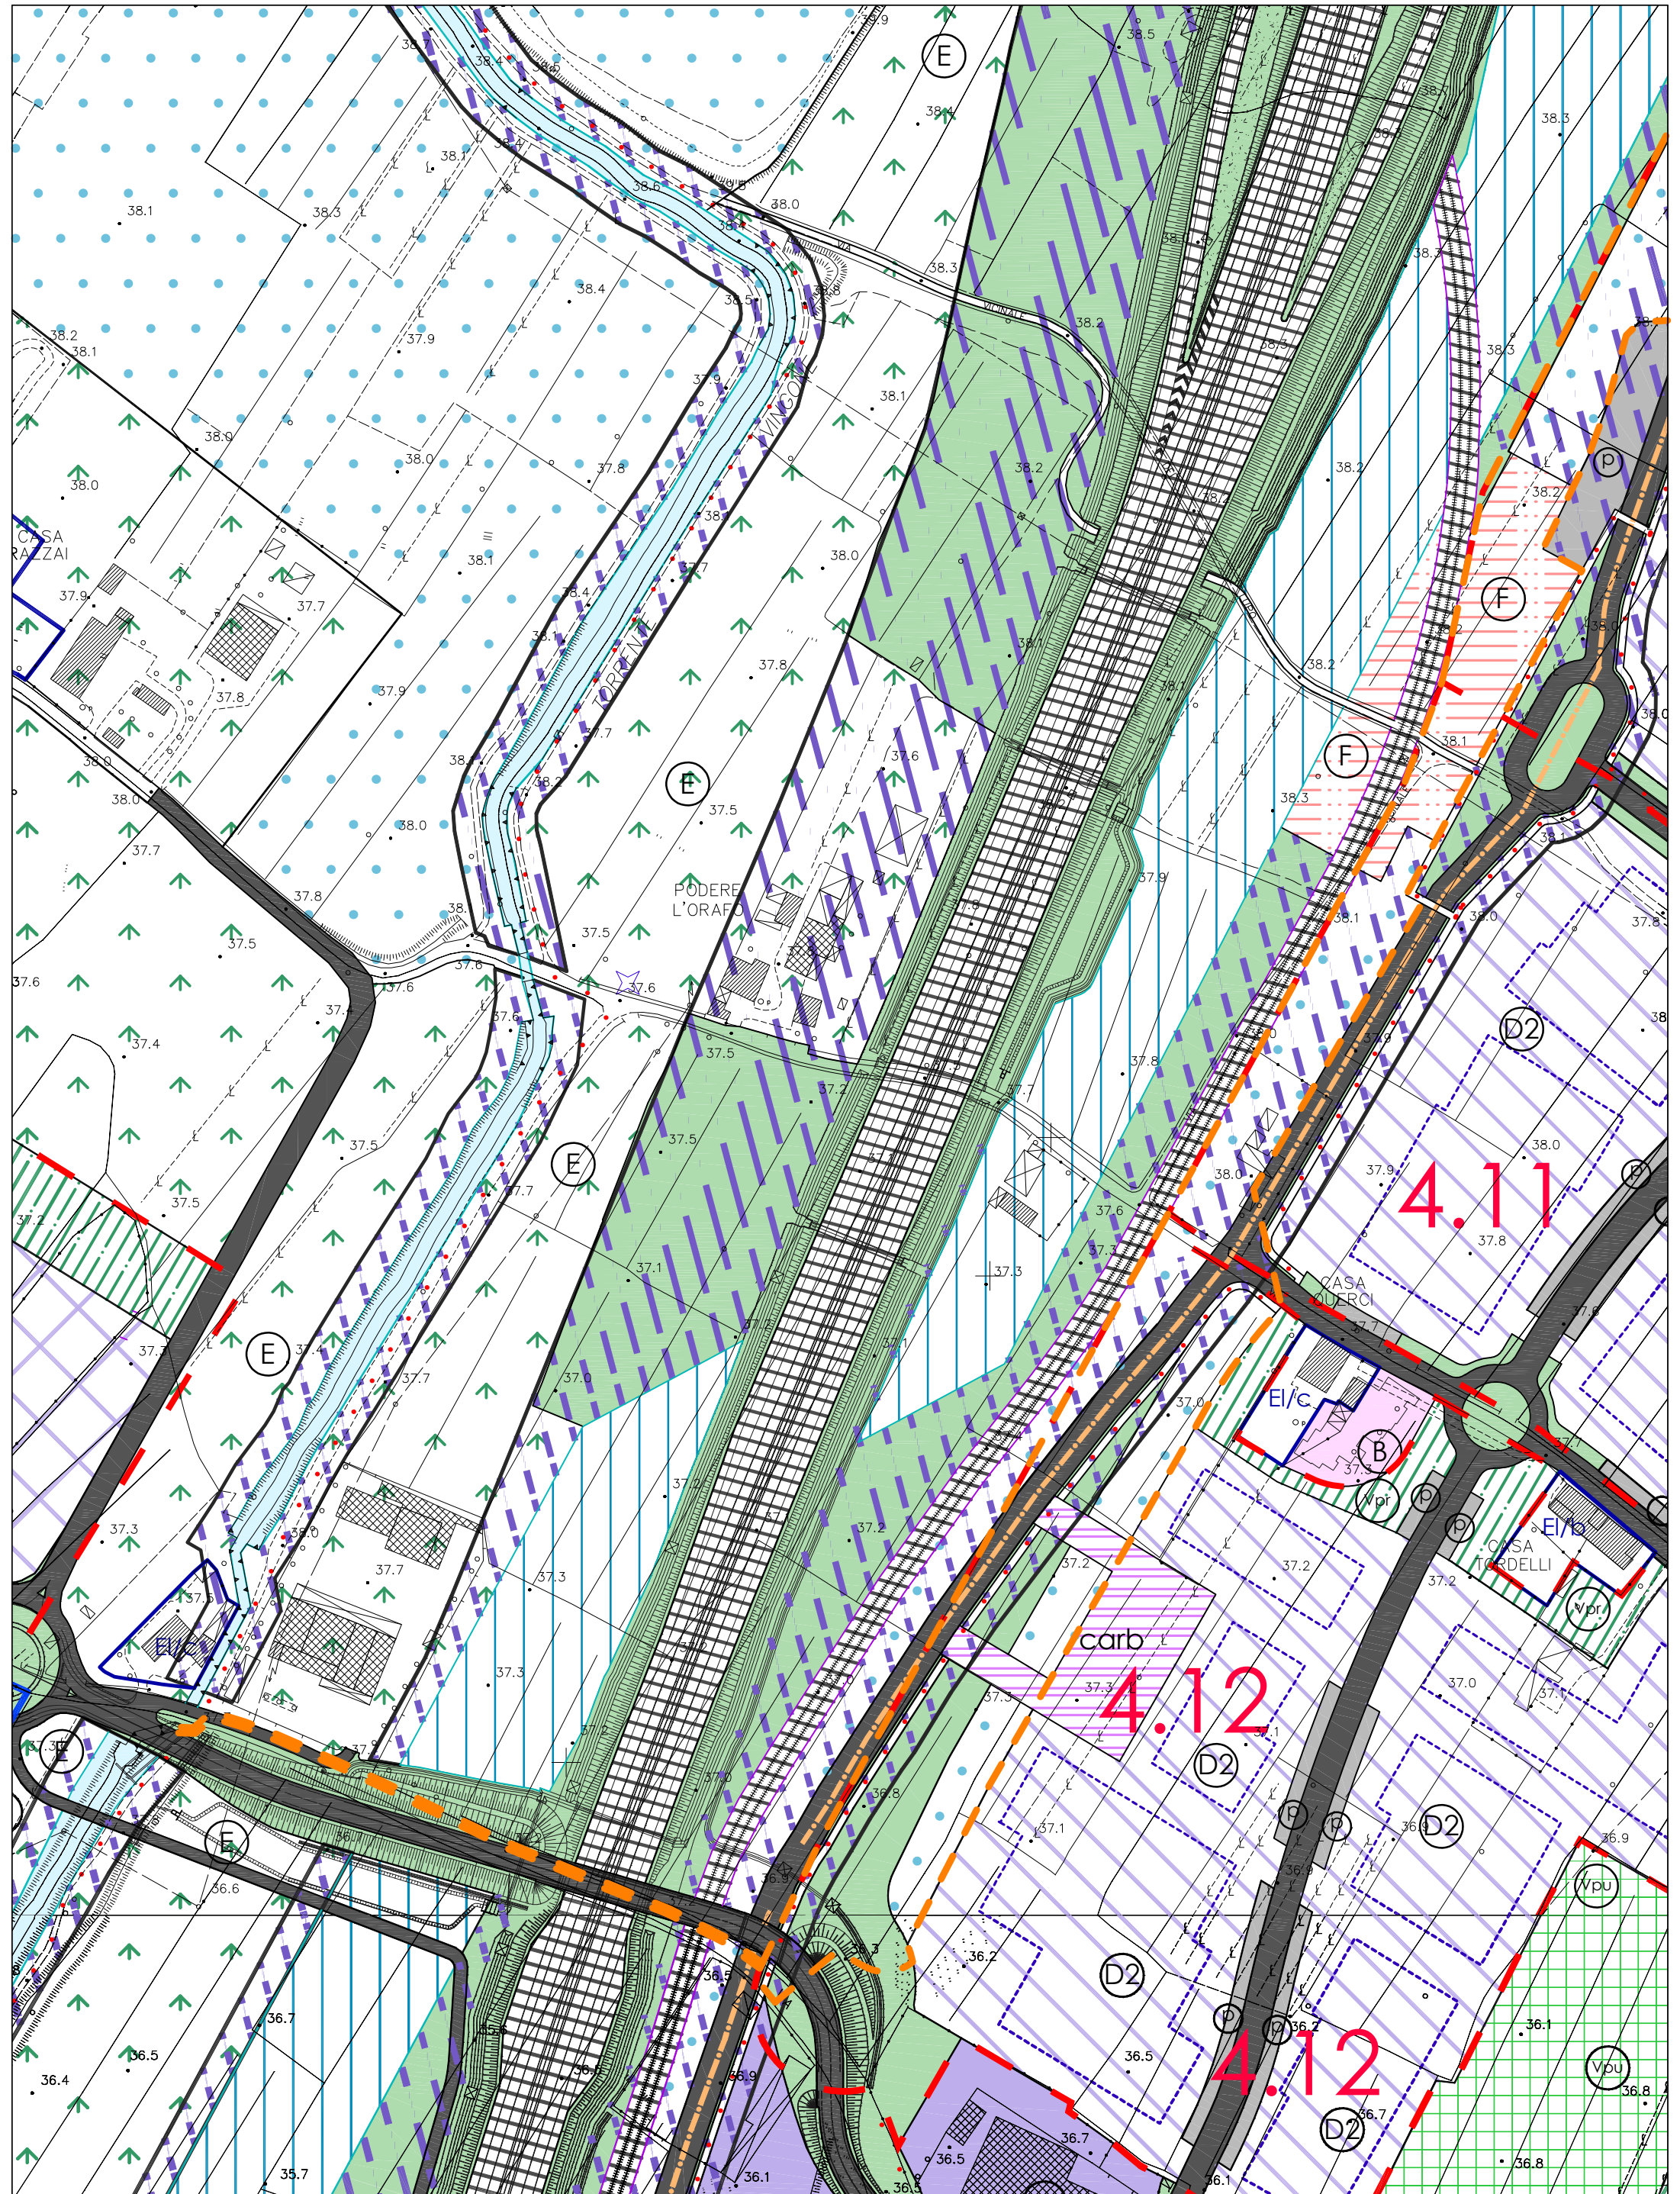

Comune di Campi Bisenzio
PROVINCIA DI FIRENZE
SETTORE GESTIONE DEL TERRITORIO
PIANIFICAZIONE URBANISTICA

Titolo :
VARIANTE AL RUC FINALIZZATA ALLA
REITERAZIONE DEI VINCOLI PREORDINATI
ALL'ESPROPRIO PER LA REALIZZAZIONE DI
INTERVENTI DI MESSA IN SICUREZZA
IDRAULICA

Oggetto :
INQUADRAMENTO SU CARTA TECNICA
REGIONALE
- Tratto Sud del Fosso

Opera :
Collettore Orientale di Scarico - LOTTO 2

Scala :
1:2000

Scheda :
4Sud