

TAV. N.

B

PIANO RESIDENZIALE 7.2
all'interno di via San Giusto
PIANO DI MASSIMA UNITARIO (P.M.U)

Scala:
1:100

Descrizione:

TIPOLOGIE ABITATIVE :
Abitazione monofamiliare "baiadera"

Data:
Rev. 08/2015


Progettisti :

Dott. Arch. SIMONA MANETTI
Dott. Arch. MATTEO CALDIROLA


Collaboratori:

Geom. STEFANO SETTESOLDI
Geom. SIMONE SORRENTINO

Proprietà:

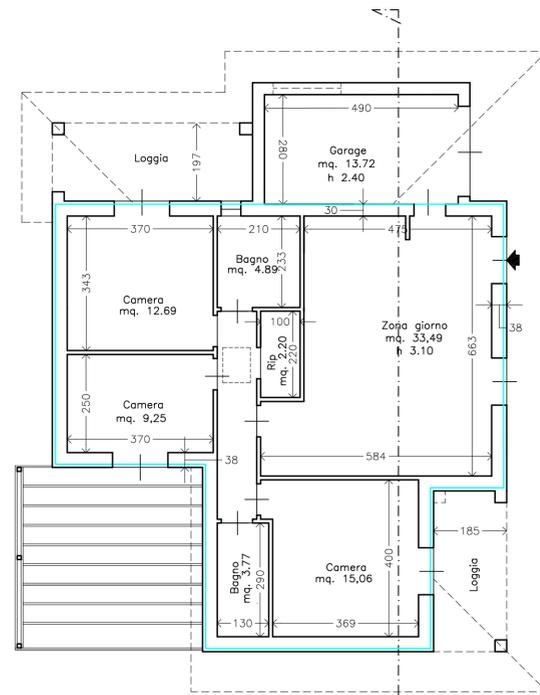


PIANO TERRA SUL residenziale piano terra mq 102,97
SUPERFICIE COPERTA MQ.140,95

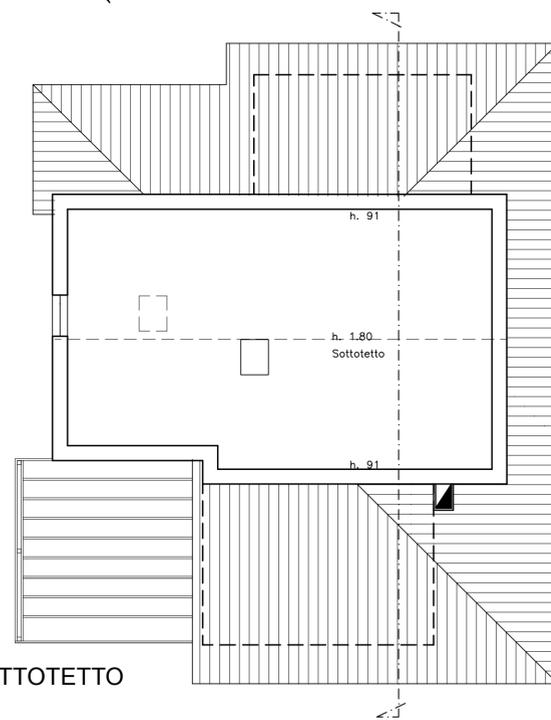


SOTTOTETTO




PROSPETTO FRONTALE SUD-EST

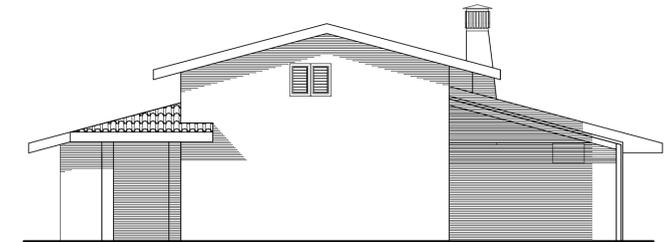

PROSPETTO TERGALE NORD-OVEST

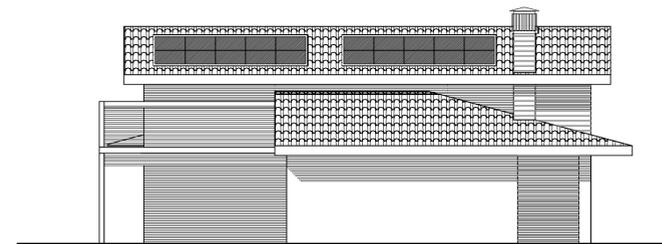


PROSPETTO LATERALE SUD-OVEST

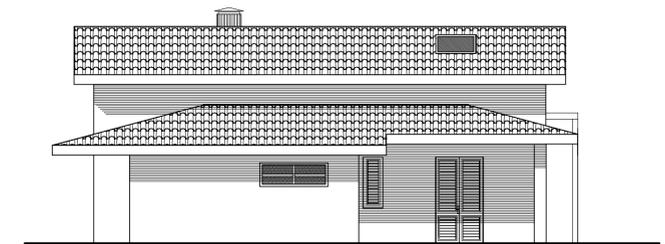

PROSPETTO LATERALE NORD-EST



Pergola frangisole di Legnogarden in pino nordico impregnato in autoclave

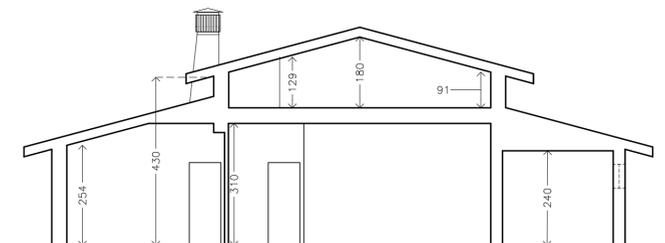

SEZZIONE