



Completamento del sistema tramviario dell'area fiorentina ed estensione nell'area metropolitana

nei Comuni di Firenze, Bagno a Ripoli, Campi Bisenzio, Sesto F.no

Sezioni estensione Campi Bisenzio via San Donnino

Tav. 12

Componenti Gruppo Tecnico:

- Regione Toscana - Direzione Generale Politiche Mobilità
- Comune di Firenze
- Comune di Bagno a Ripoli
- Comune di Campi Bisenzio
- Comune di Sesto Fiorentino

Cosulenze esterne

- TPS ingegneria trasporti
- Stefano Nicolodi rilevamenti topografici e restituzione grafica


Firenze marzo 2015

Scala 1: 500

SEZIONE n. 1

Distanza precedente = 0

30.00

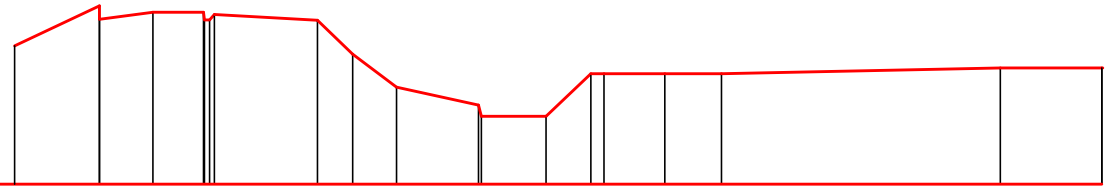

Numero picchetto

0 2 3 4 7 8 9 10 11 13 14 15 16 17 18 19

Distanza parziale

0.00 5.60 3.55 3.33 0.31 6.81 2.33 2.90 5.42 4.27 2.97 0.86 4.03 3.74 18.44 6.72

Distanza progressiva

0.00 5.60 9.15 12.48 13.21 20.02 22.35 25.25 30.67 35.14 38.11 38.97 43.00 46.74 65.18 71.90


Quota

39.15 40.92 41.38 41.38 41.23 40.85 38.61 36.43 35.24 34.49 34.49 37.32 37.32 37.32 37.32 37.70 37.70

SEZIONE n. 2

Distanza precedente = 546.78

30.00

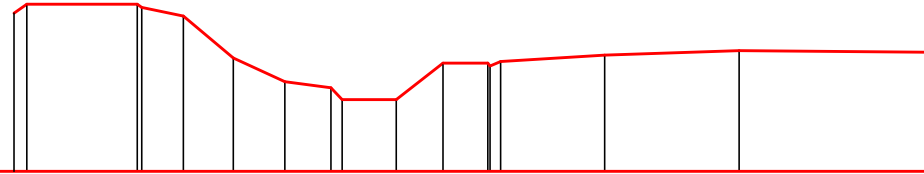

Numero picchetto

0 1 3 4 5 6 7 8 9 10 11 13 14 15 16

Distanza parziale

0.00 0.85 7.30 2.77 3.30 3.40 3.04 0.95 3.57 3.10 2.97 0.70 6.87 8.89 12.53

Distanza progressiva

0.00 0.85 8.15 11.21 14.51 17.91 20.95 21.70 25.27 28.37 31.34 32.18 39.05 47.94 60.47


Quota

40.46 41.04 41.04 40.26 37.48 35.92 35.51 34.74 34.74 37.15 37.15 37.25 37.68 37.98 37.87

SEZIONE n. 3

Distanza precedente = 728.43

30.00

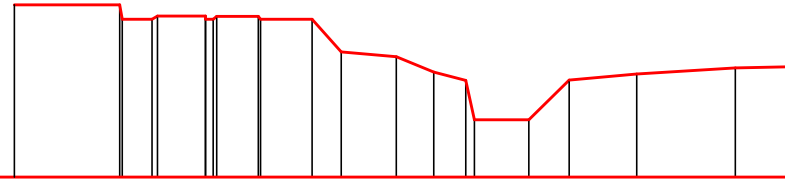

Numero picchetto

0 1 4 6 8 10 11 12 13 14 16 17 18 19 20 21

Distanza parziale

0.00 6.96 0.36 0.22 0.16 3.39 1.94 3.64 2.48 0.57 3.60 2.66 4.46 6.52 4.05

Distanza progressiva

0.00 6.96 9.46 13.36 16.28 19.67 21.61 25.25 27.73 30.42 34.02 36.68 41.14 47.66 51.71


Quota

41.39 41.39 40.65 40.45 40.64 40.45 40.45 38.29 37.97 36.96 33.80 33.80 36.42 36.83 37.23 37.31

SEZIONE n. 4

Distanza precedente = 518.98

30.00

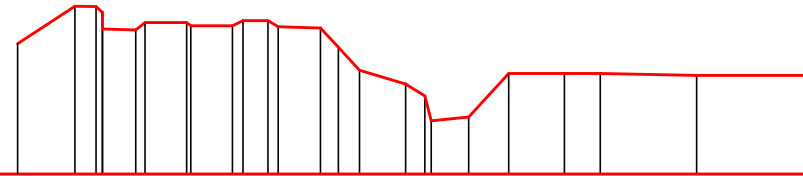

Numero picchetto

0 1 2 5 7 9 10 11 12 13 14 15 16 18 19 20 21 22 23 24

Distanza parziale

0.00 3.77 1.40 2.19 2.75 2.75 0.76 0.68 2.78 1.19 1.39 3.05 0.42 2.48 2.65 3.69 2.37 6.37 7.98

Distanza progressiva

0.00 3.77 5.17 7.80 11.17 14.90 15.58 16.23 20.01 21.20 22.59 25.64 27.33 29.81 32.46 36.15 38.52 44.89 52.87


Quota

36.63 41.10 41.07 39.54 39.00 39.80 40.15 39.75 39.67 38.39 36.86 35.95 35.48 33.77 36.66 36.66 36.66 36.52 36.52

SEZIONE n. 5

Distanza precedente = 107.82

30.00

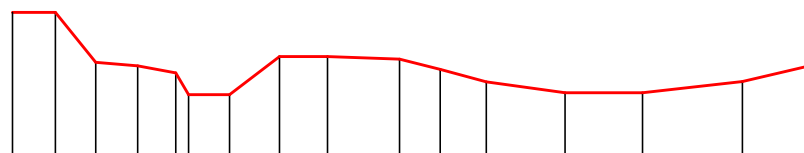

Numero picchetto

0 1 2 3 4 5 6 7 8 9 10 11 12 13 14 15

Distanza parziale

0.00 2.82 2.68 2.76 2.53 0.84 2.72 3.29 3.18 4.76 2.69 3.05 5.21 5.11 6.62 4.97

Distanza progressiva

0.00 2.82 5.50 8.26 10.79 11.63 14.35 17.64 20.82 25.58 28.27 31.32 36.53 41.64 48.26 53.23

Quota

39.44 39.44 36.14 35.91 35.13 34.00 34.00 36.52 36.52 36.35 35.66 34.84 34.12 34.12 34.87 36.02

SEZIONE n. 6

Distanza precedente = 279,40

30,00



Numero picchetto

0 1 2 3

Distanza parziale

0,00 6,74 20,00 26,54

Distanza progressiva

0,00 6,74 26,74 49,28


Quota

36,43 36,43 36,34 36,11

SEZIONE n. 7

Distanza precedente = 290.48

30.00

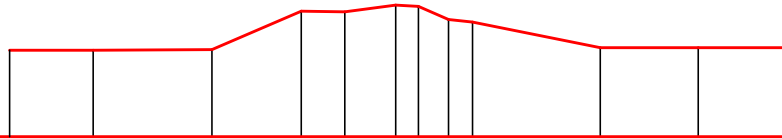

Numero picchetto

0 1 2 3 4 5 6 7 8 9 10 11

Distanza parziale

0.00 5.53 7.86 5.90 2.88 3.36 1.50 1.99 1.59 8.45 6.48 6.38

Distanza progressiva

0.00 5.53 13.39 19.29 22.17 25.53 27.03 29.02 30.61 39.06 45.54 51.92

Quota

35.70 35.70 35.76 36.30 36.25 36.70 36.60 37.74 37.57 35.87 35.87 35.87

SEZIONE n. 8

Distanza precedente = 376.42

30.00



Numero picchetto

0 1 2 3 4 5 6 7 8 9 10

Distanza parziale

0.00 3.85 12.66 7.34 3.21 5.24 2.78 2.46 2.89 3.43 5.80

Distanza progressiva

0.00 3.85 16.51 23.85 27.06 32.30 35.08 37.54 40.43 43.86 49.66

Quota

30.67 30.67 30.67 31.59 32.26 35.12 35.63 35.63 35.63 35.63 35.63

SEZIONE n. 9

Distanza precedente = 373.85

30.00



Numero picchetto

0 1 2 3 4 5 6 7 8 9 10

Distanza parziale

0.00 2.87 7.81 4.25 3.42 1.17 6.32 2.58 5.87 3.40 14.09

Distanza progressiva

0.00 2.87 10.68 14.93 18.35 19.52 25.84 28.42 34.29 37.69 51.78

Quota

35.79 35.79 32.69 31.95 31.84 32.39 35.65 35.89 35.78 35.78 35.78

SEZIONE n. 10

Distanza precedente = 240.40

30.00



Numero picchetto

0 1 2 3 4 5 6

Distanza parziale

0.00 4.22 20.17 7.76 11.10 5.03
1.13

Distanza progressiva

0.00 4.22 24.39 32.15 44.38 49.41
33.28


Quota

35.30 35.30 35.30 35.09 35.23 35.23 35.23

SEZIONE n. 11

Distanza precedente = 290.42

30.00

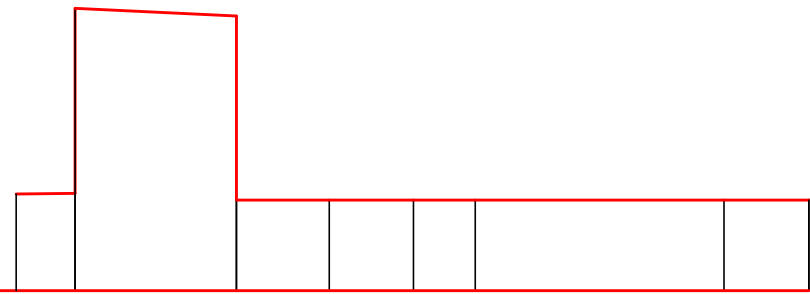

Numero picchetto

0 1 4 5 6 7 8 9

Distanza parziale

0.00 3.89 10.67 6.13 5.57 4.09 16.44 5.61

Distanza progressiva

0.00 3.89 14.56 20.69 26.26 30.35 46.79 52.40

Quota

36.39 48.65 35.98 35.98 35.98 35.98 35.98 35.98

SEZIONE n. 12

Distanza precedente = 257.52

30.00



Numero picchetto

0 1 2 3 4 5 6 7 8 10 11 12

Distanza parziale

0.00 6.05 5.62 6.30 4.63 4.70 3.09 3.35 1.73 2.57 5.72 5.55

Distanza progressiva

0.00 6.05 11.67 17.97 22.60 27.30 30.39 33.74 35.47 38.05 44.07 49.62


Quota

35.33 35.69 36.54 36.54 36.86 37.09 37.04 36.77 36.12 36.58 36.79 36.68

SEZIONE n. 13

Distanza precedente = 213.62

30.00

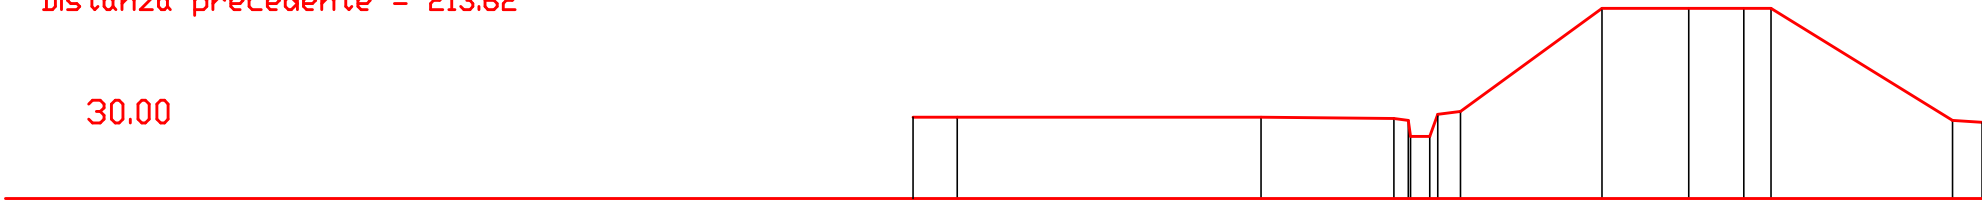

Numero picchetto

0 1 2 3 4 6 8 9 10 11 12 13 14

Distanza parziale

0.00 2.92 20.09 8.78 0.95 1.27 1.52 9.34 5.74 3.65 1.79 12.01 1.97

Distanza progressiva

0.00 2.92 23.01 31.79 32.74 34.11 36.21 45.55 51.29 54.94 56.73 68.74 70.71

Quota

35.37 35.37 35.37 35.90 35.17 34.11 35.76 42.57 42.57 42.57 42.57 35.16 35.03

SEZIONE n. 14

Distanza precedente = 685.43

30.00



Numero picchetto

0 1 2 3 5 6 8 9 10 11 12 13

Distanza parziale

0.00 11.12 0.85 4.27 7.34 9.19 1.43 1.25 3.84 3.42 2.28 2.60

Distanza progressiva

0.00 11.12 11.97 16.24 23.74 32.93 34.52 35.77 39.61 43.03 45.31 47.91


Quota

35.68 35.68 36.08 36.08 36.52 36.46 36.68 37.06 37.30 37.30 37.47 37.47

SEZIONE n. 15

Distanza precedente = 275.24

30.00

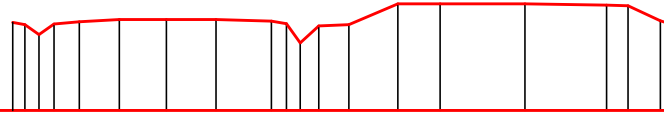

Numero picchetto

0 1 2 3 4 5 6 7 8 9 10 11 12 13 14 15 16 17 18 19

Distanza parziale

0.00 0.81 0.94 1.00 1.66 2.64 3.12 3.29 3.66 0.99 0.91 1.23 1.99 3.23 2.79 5.62 5.40 1.41 2.14 1.02

Distanza progressiva

0.00 0.81 1.75 2.75 4.41 7.05 10.17 13.46 17.12 18.11 19.02 20.25 22.24 25.47 28.26 33.88 39.28 40.69 42.83 43.85


Quota

35.93 35.98 35.03 35.73 35.87 36.02 36.02 36.02 35.91 35.75 34.48 35.59 35.68 37.06 37.06 37.06 36.98 36.94 35.94 35.61

SEZIONE n. 16

Distanza precedente = 871.24

30.00

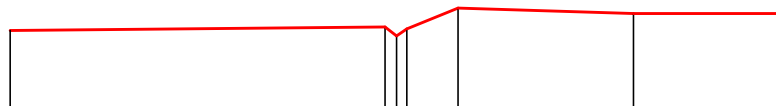

Numero picchetto

0 3 4 5 6

Distanza parziale

0.00 24.79 3.40 11.59 10.38

Distanza progressiva

0.00 24.79 28.22 29.62 41.21 51.59

Quota

35.10 35.34 35.21 36.59 36.23 36.23

SEZIONE n. 17

Distanza precedente = 239.71

30.00



Numero picchetto

0 1 2 3 5

Distanza parziale

0.00 18.68 31.6 7.75
0.35 15.31

Distanza progressiva

0.00 18.68 21.84 29.59
29.94 45.25


Quota

35.85 36.05 36.05 36.05
36.02 35.85

SEZIONE n. 18

Distanza precedente = 276.13

30.00

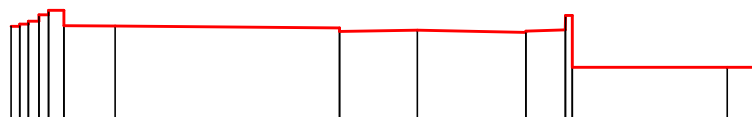

Numero picchetto

0 3 7 10 11 12 14 15 17 21 22

Distanza parziale

0.00 0.57 1.15 0.63 1.02 3.38 14.85 5.15 7.16 2.62 10.25 2.55

Distanza progressiva

0.00 1.15 2.48 3.50 6.88 21.73 26.88 34.04 36.66 47.37 49.92


Quota

36.11 36.27 36.87 36.15 36.13 35.78 35.86 35.71 35.88 33.40 33.40

SEZIONE n. 19

Distanza precedente = 338.34

30.00

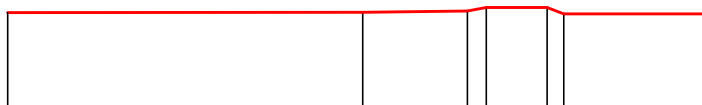

Numero picchetto

0 1 2 3 4 5 6

Distanza parziale

0.00 23.47 6.92 1.25 4.02 1.10 9.85

Distanza progressiva

0.00 23.47 30.39 31.64 35.66 36.76 46.61

Quota

36.22 36.25 36.34 36.57 36.57 36.14 36.14