



Completamento del sistema tramviario dell'area fiorentina ed estensione nell'area metropolitana

nei Comuni di Firenze, Bagno a Ripoli, Campi Bisenzio, Sesto F.no

Estensione a Campi Bisenzio Via Osmannoro  
Rilevamento particolareggiato zona Via Ebro

Tav. 8

Legenda:


-  Profilo
-  Sezioni
-  Fermate TRAM

Componenti Gruppo Tecnico:

- Regione Toscana - Direzione Generale Politiche Mobilità
  - Comune di Firenze
  - Comune di Bagno a Ripoli
  - Comune di Campi Bisenzio
  - Comune di Sesto Fiorentino
- Cosulenze esterne
- TPS ingegneria trasporti
  - Stefano Nicolodi rilevamenti topografici e restituzione grafica

Firenze marzo 2015

Scala 1: 2000

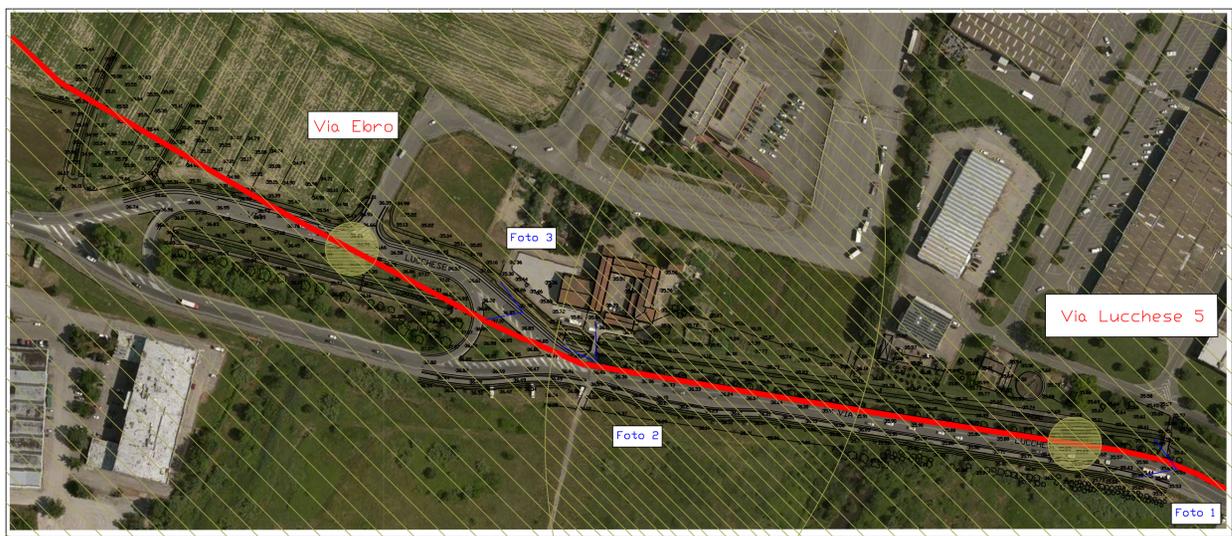

Quadro d'unione

