

STUDIO DI ARCHITETTURA ED URBANISTICA
 ARCH. SANDRO MORI - ARCH. ANTONIO OLIVETI
 Borgo Allegri 17 - Firenze 50122 - Tel. 349 34.28.491

COMUNE DI CAMPI BISENZIO
 (FIRENZE)

COMPLESSO EDILIZIO RESIDENZIALE E DIREZIONALE
PMU Bc VIA MASCAGNI
 (ex area campo sportivo)

Proprietà?
 Soc. LIBERTA' s.r.l. Progettisti


Comune di Campi B. Arch. Antonio Oliveti

TAV. TITOLO
**11 VERIFICA DOTAZIONE SPAZI
 PARCHEGGI PRIVATI E PERTINENZIALI**

Sfesura Data Scala
 1.2.3.4 Maggio 2018

PLANIMETRIA - VERIFICA SPAZI A PARCHEGGIO

SCALA 1 : 200

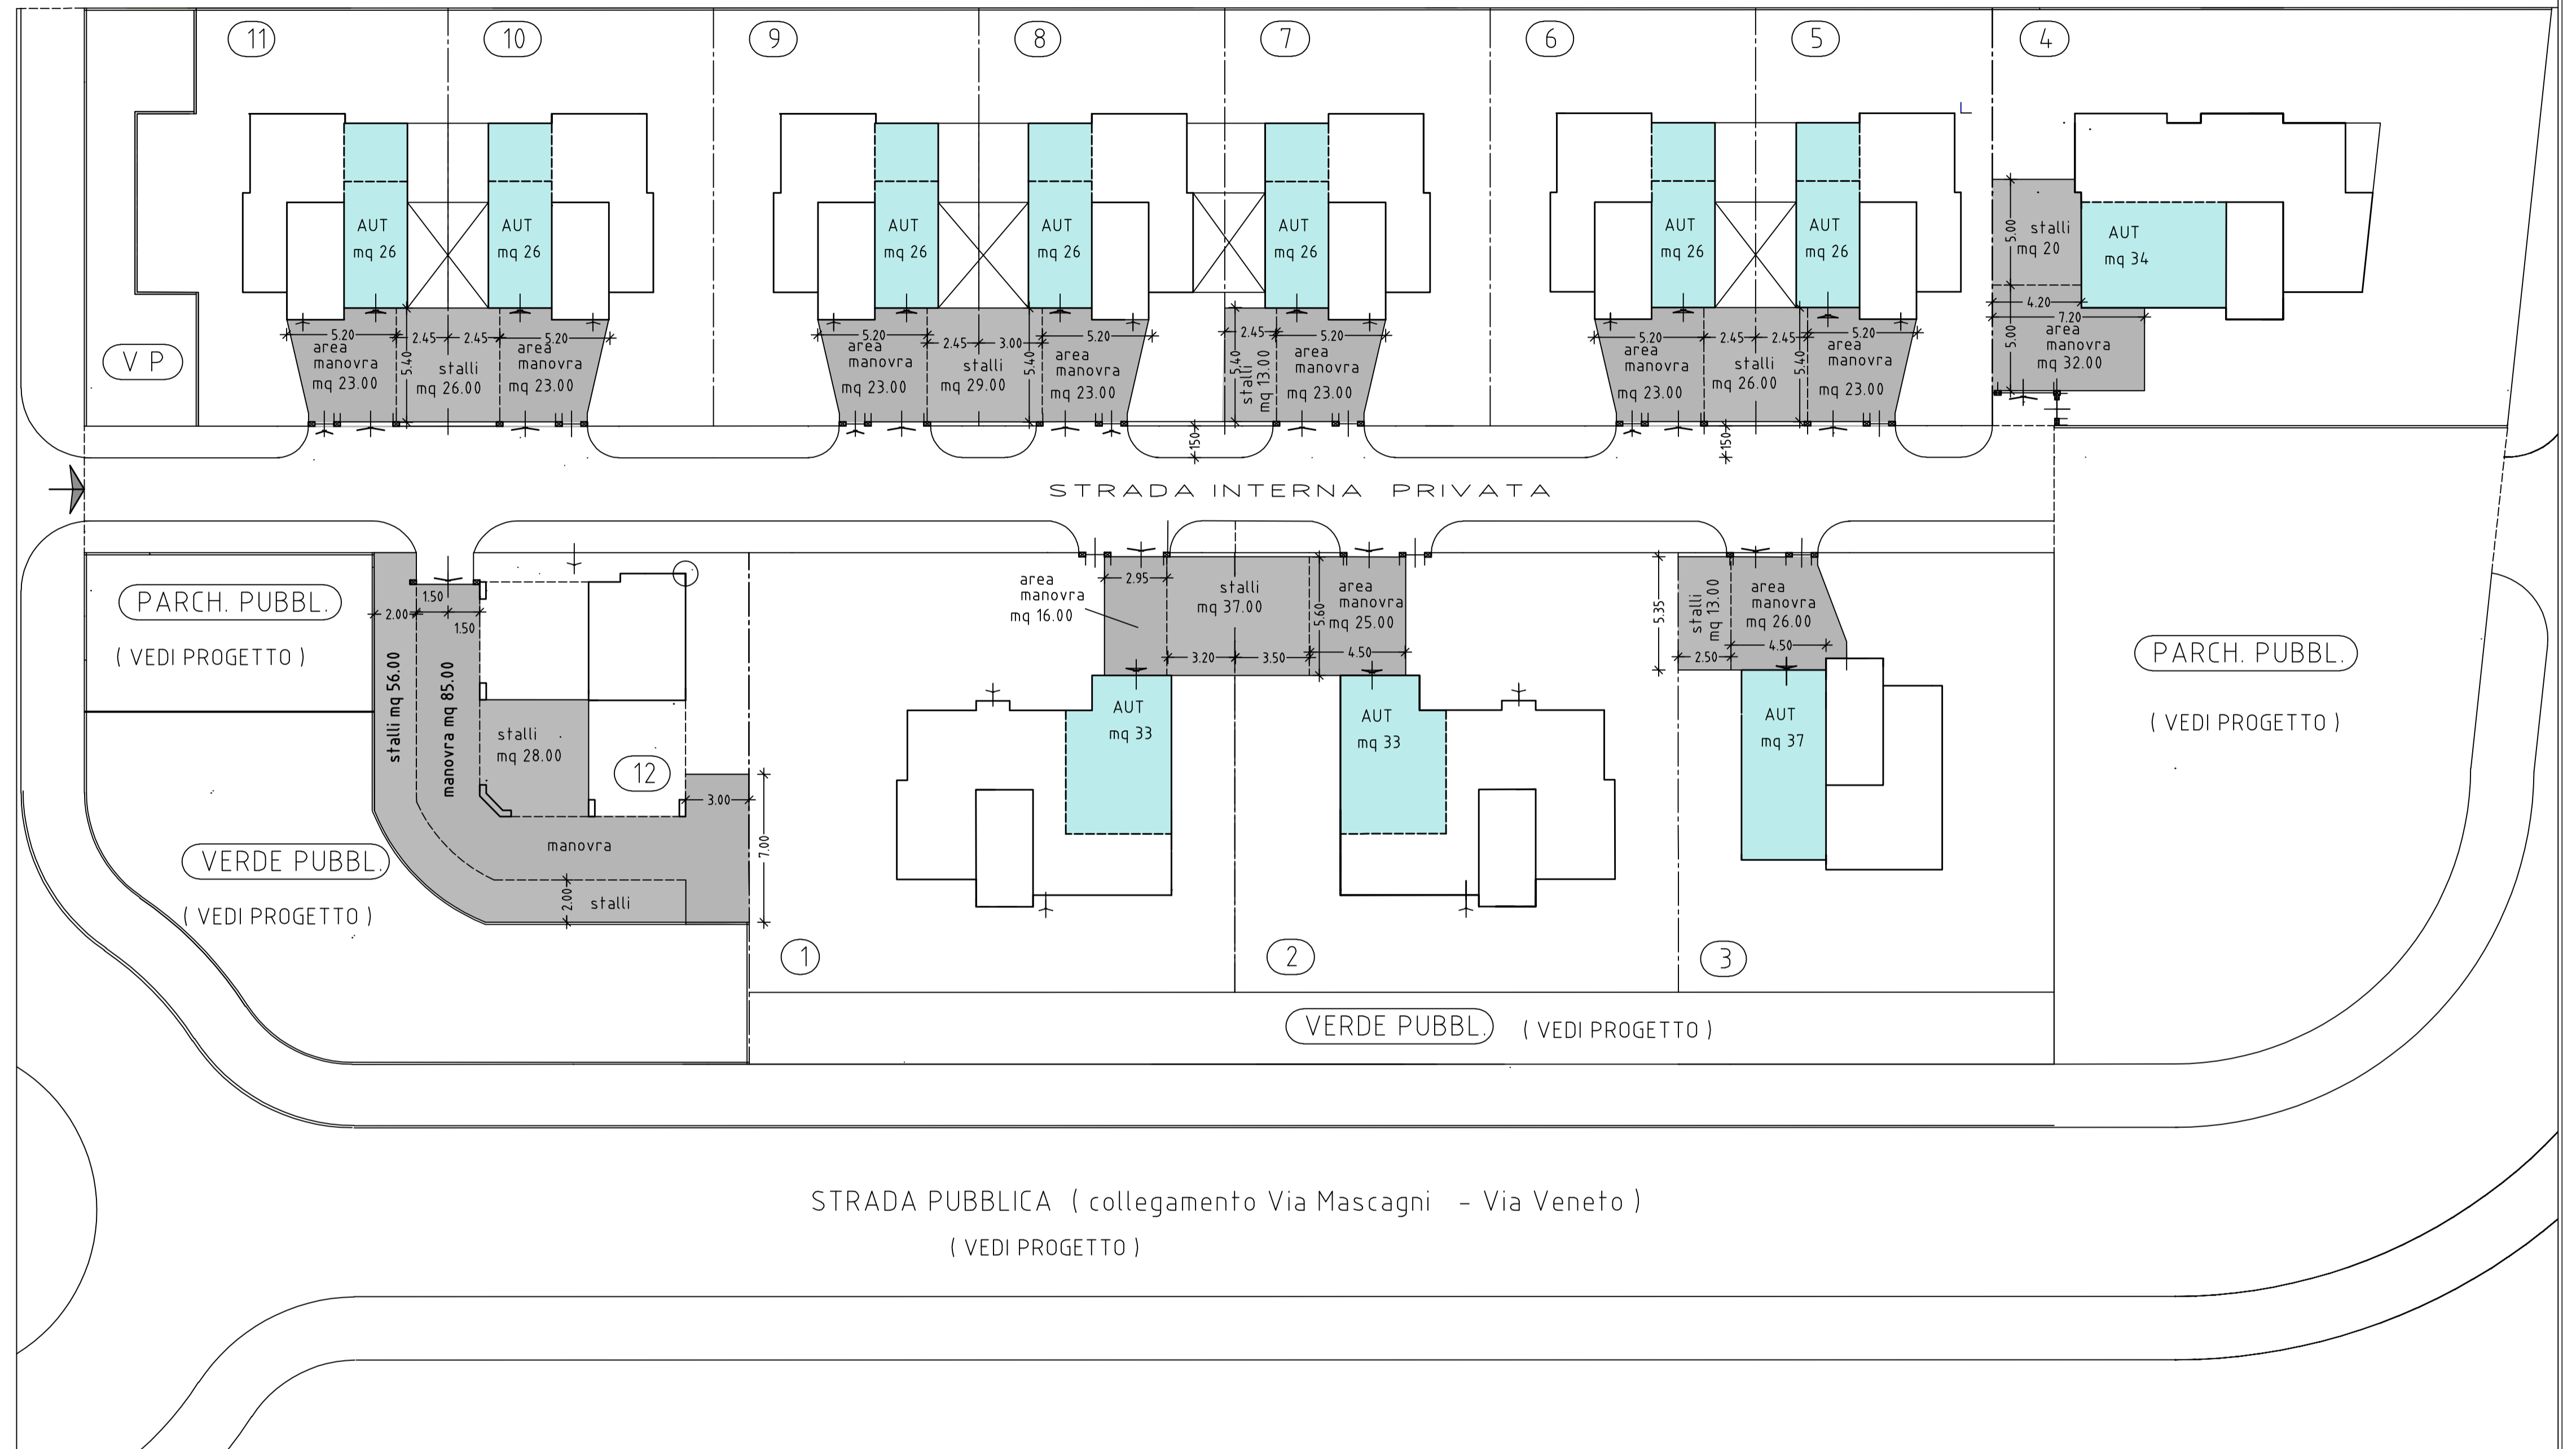

1	VOL TOTALE AMMESSO MC 5620.00	SUP. A PARCH RICHIESTA		TOTALE SUP RICHIESTA MQ 562.00	SUP. A PARCH / STALLI / AR. MANOVR.			SUP. A PARCH DI PROGETTO MQ 912.00	PARAMETRO VERIFICATO
		1mq/10mc	mq 562.00		AUTORIM MQ 319.00	STALLI MQ 248.00	AREE MANOVR. MQ 345.00		

NOTA
 IL PARAMETRO RISULTA VERIFICATO ESCLUDENDO DAL CALCOLO ANCHE
 LE SUPERFICI UTILIZZATE PER LA MANOVRA (319 mq + 248 mq = 567 mq maggiore di 562 mq)

VERIFICA ART. 44 RUC - AREE DI MANOVRA E SPAZI CONNESSI MINORE DI 1.4 VOLTE GLI STALLI		
PARCH. E STALLI MQ 567.00 (319 mq + 248 mq)	AREE MANOVR. MQ 345.00	MQ 345.00/567.00 RAPPORTO TRA AREE MANOVR. E STALLI PARI A 0.60 MINORE DI 1.4 VOLTE