

COMUNE DI CAMPI BISENZIO
 (FIRENZE)

COMPLESSO EDILIZIO RESIDENZIALE E DIREZIONALE
 PMU Bc VIA MASCAGNI
 (ex area campo sportivo)


Proprietà?
 Soc. LIBERTIA s.r.l.
 Progettisti
 Arch. Antonio Olivetti

Comune di Campi B
 TITOLO

TAV
 RETE INFRASTRUTTURE STRADA INTERNA
 (Schema delle forniture Gas
 Tim - Telecom)

14.1
 Scheda
 1.7.7.1
 Data
 Pagina 2/18
 Scala

PLANIMETRIA - SCHEMA DELLE FORNITURE GAS - TIM - ENEL
 SCALA 1 : 200
 per i dettagli costruttivi consultare i relativi pareri

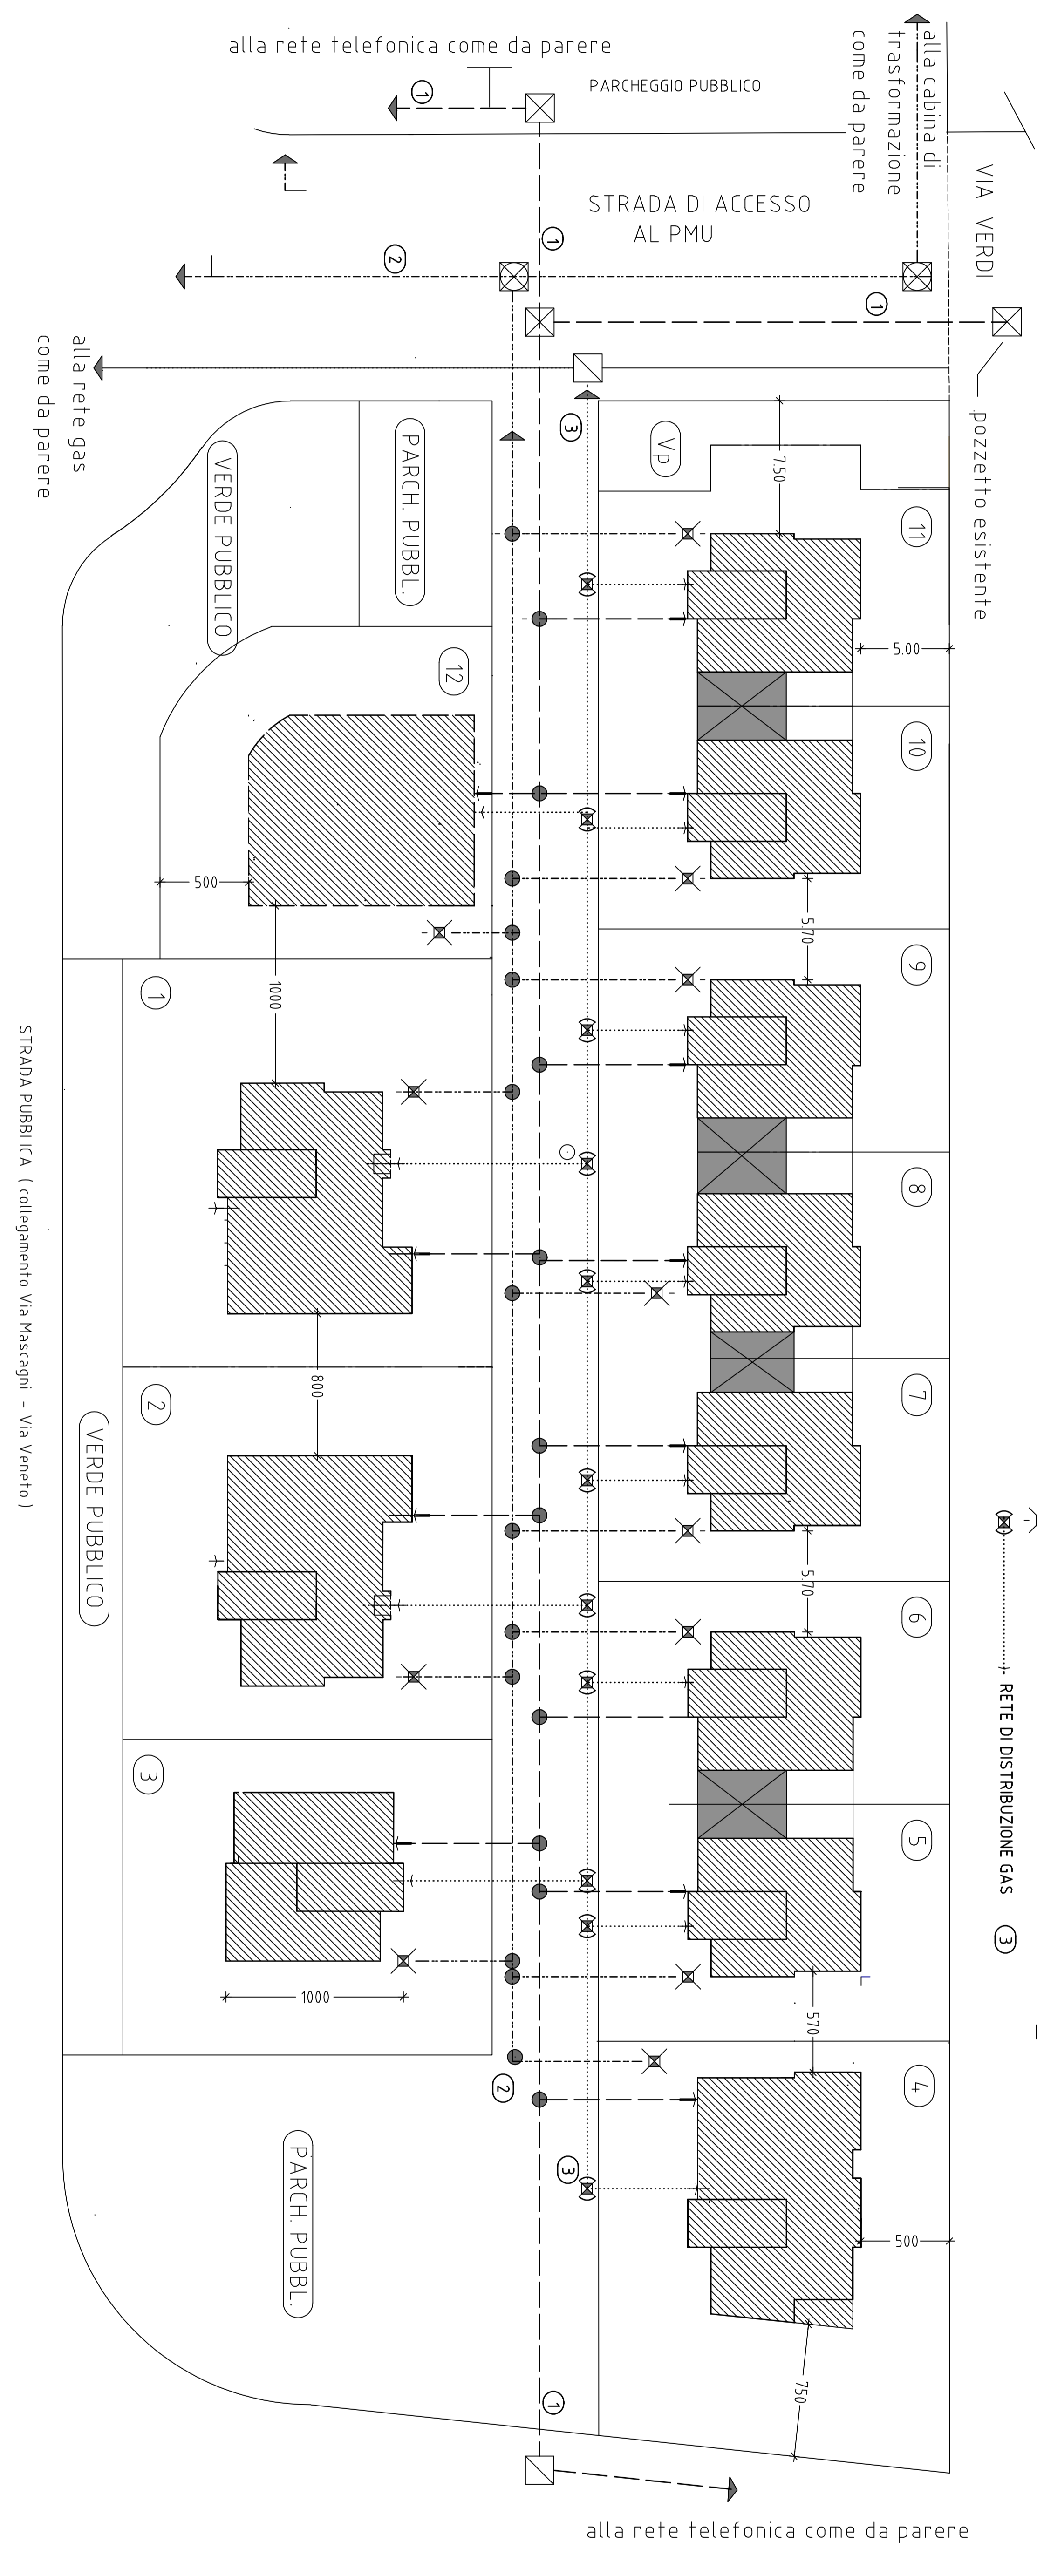

- X --- RETE DISTRIBUZIONE TELEFONIA ①
- E RETE DISTRIBUZIONE ENERGIA ELETTRICA ②
- X --- RETE DI DISTRIBUZIONE GAS ③