

STUDIO DI ARCHITETTURA ED URBANISTICA  
 ARCH. SANDRO MORI - ARCH. ANTONIO OLIVETI  
 Borgo Allegri 17 - Firenze 50122 - Tel. 349 94.28.494

COMUNE DI CAMPI BISENZIO  
 ( FIRENZE )

COMPLESSO EDILIZIO RESIDENZIALE E DIREZIONALE

PMU Bc VIA MASCAGNI  
 ( ex area campo sportivo )

PROGETTO OPERA PUBBLICA ( PMU )

VERDE PUBBLICO

Proprietà?

Soc. LIBERTA' s.r.l.

Progettisti

Comune di Campi B.

Arch. Antonio Oliveti

TAV.

TITOLO

SEZIONI

OP 5


Stesura

Data


Scala

1:2

Maggio 2018

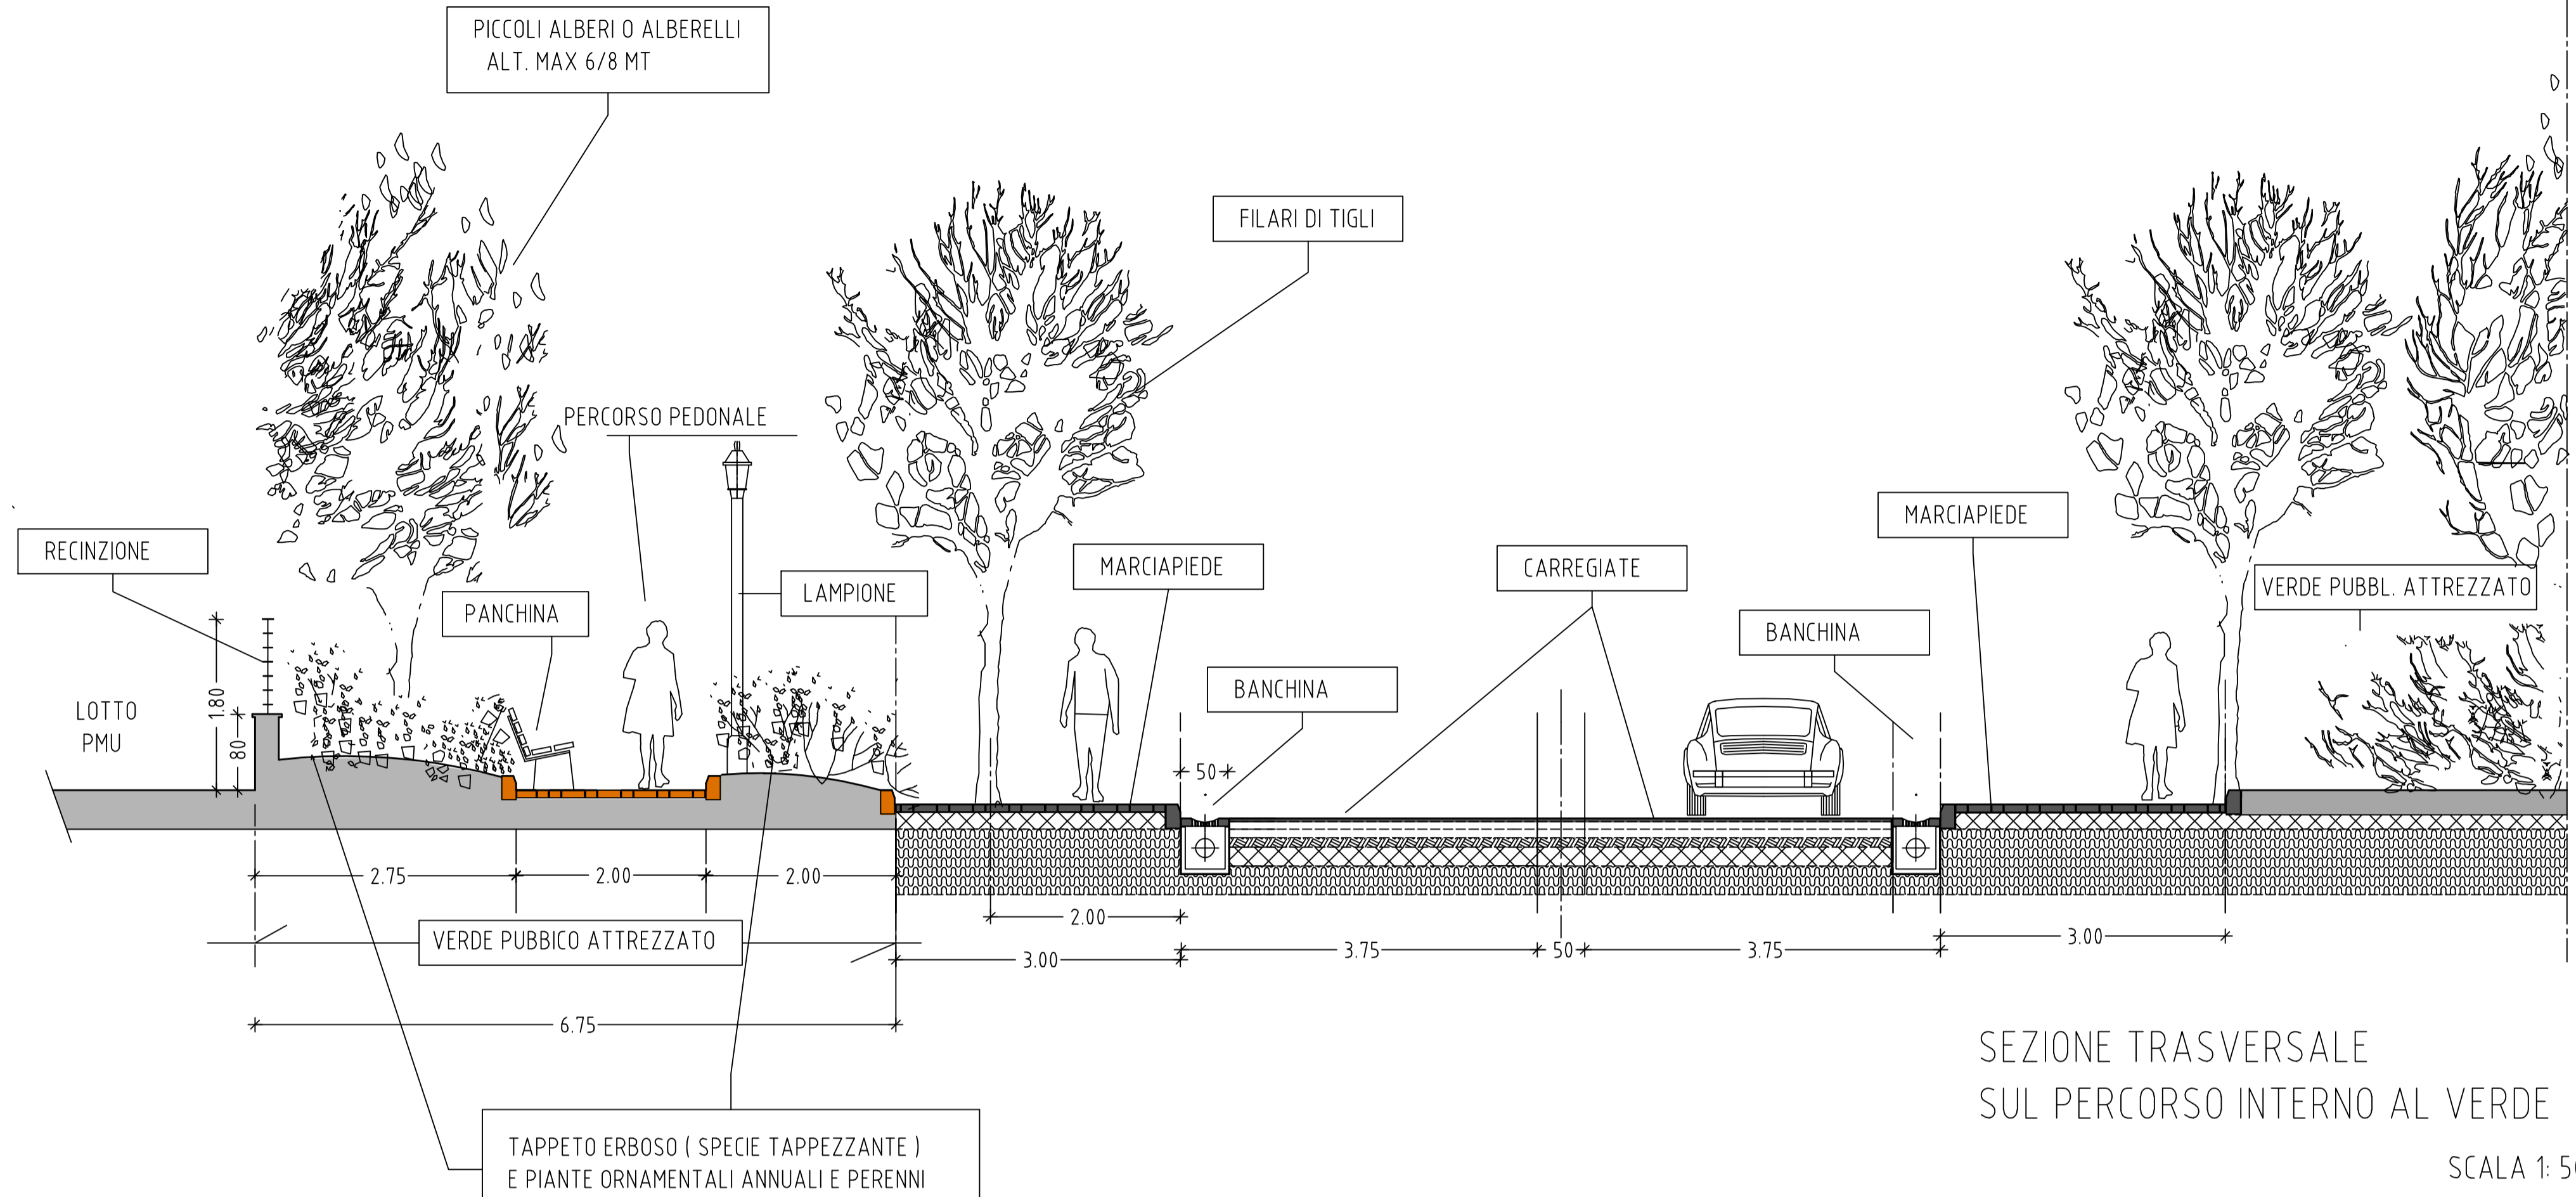

SEZIONE TRASVERSALE  
 SUL PERCORSO INTERNO AL VERDE  
 SCALA 1:50

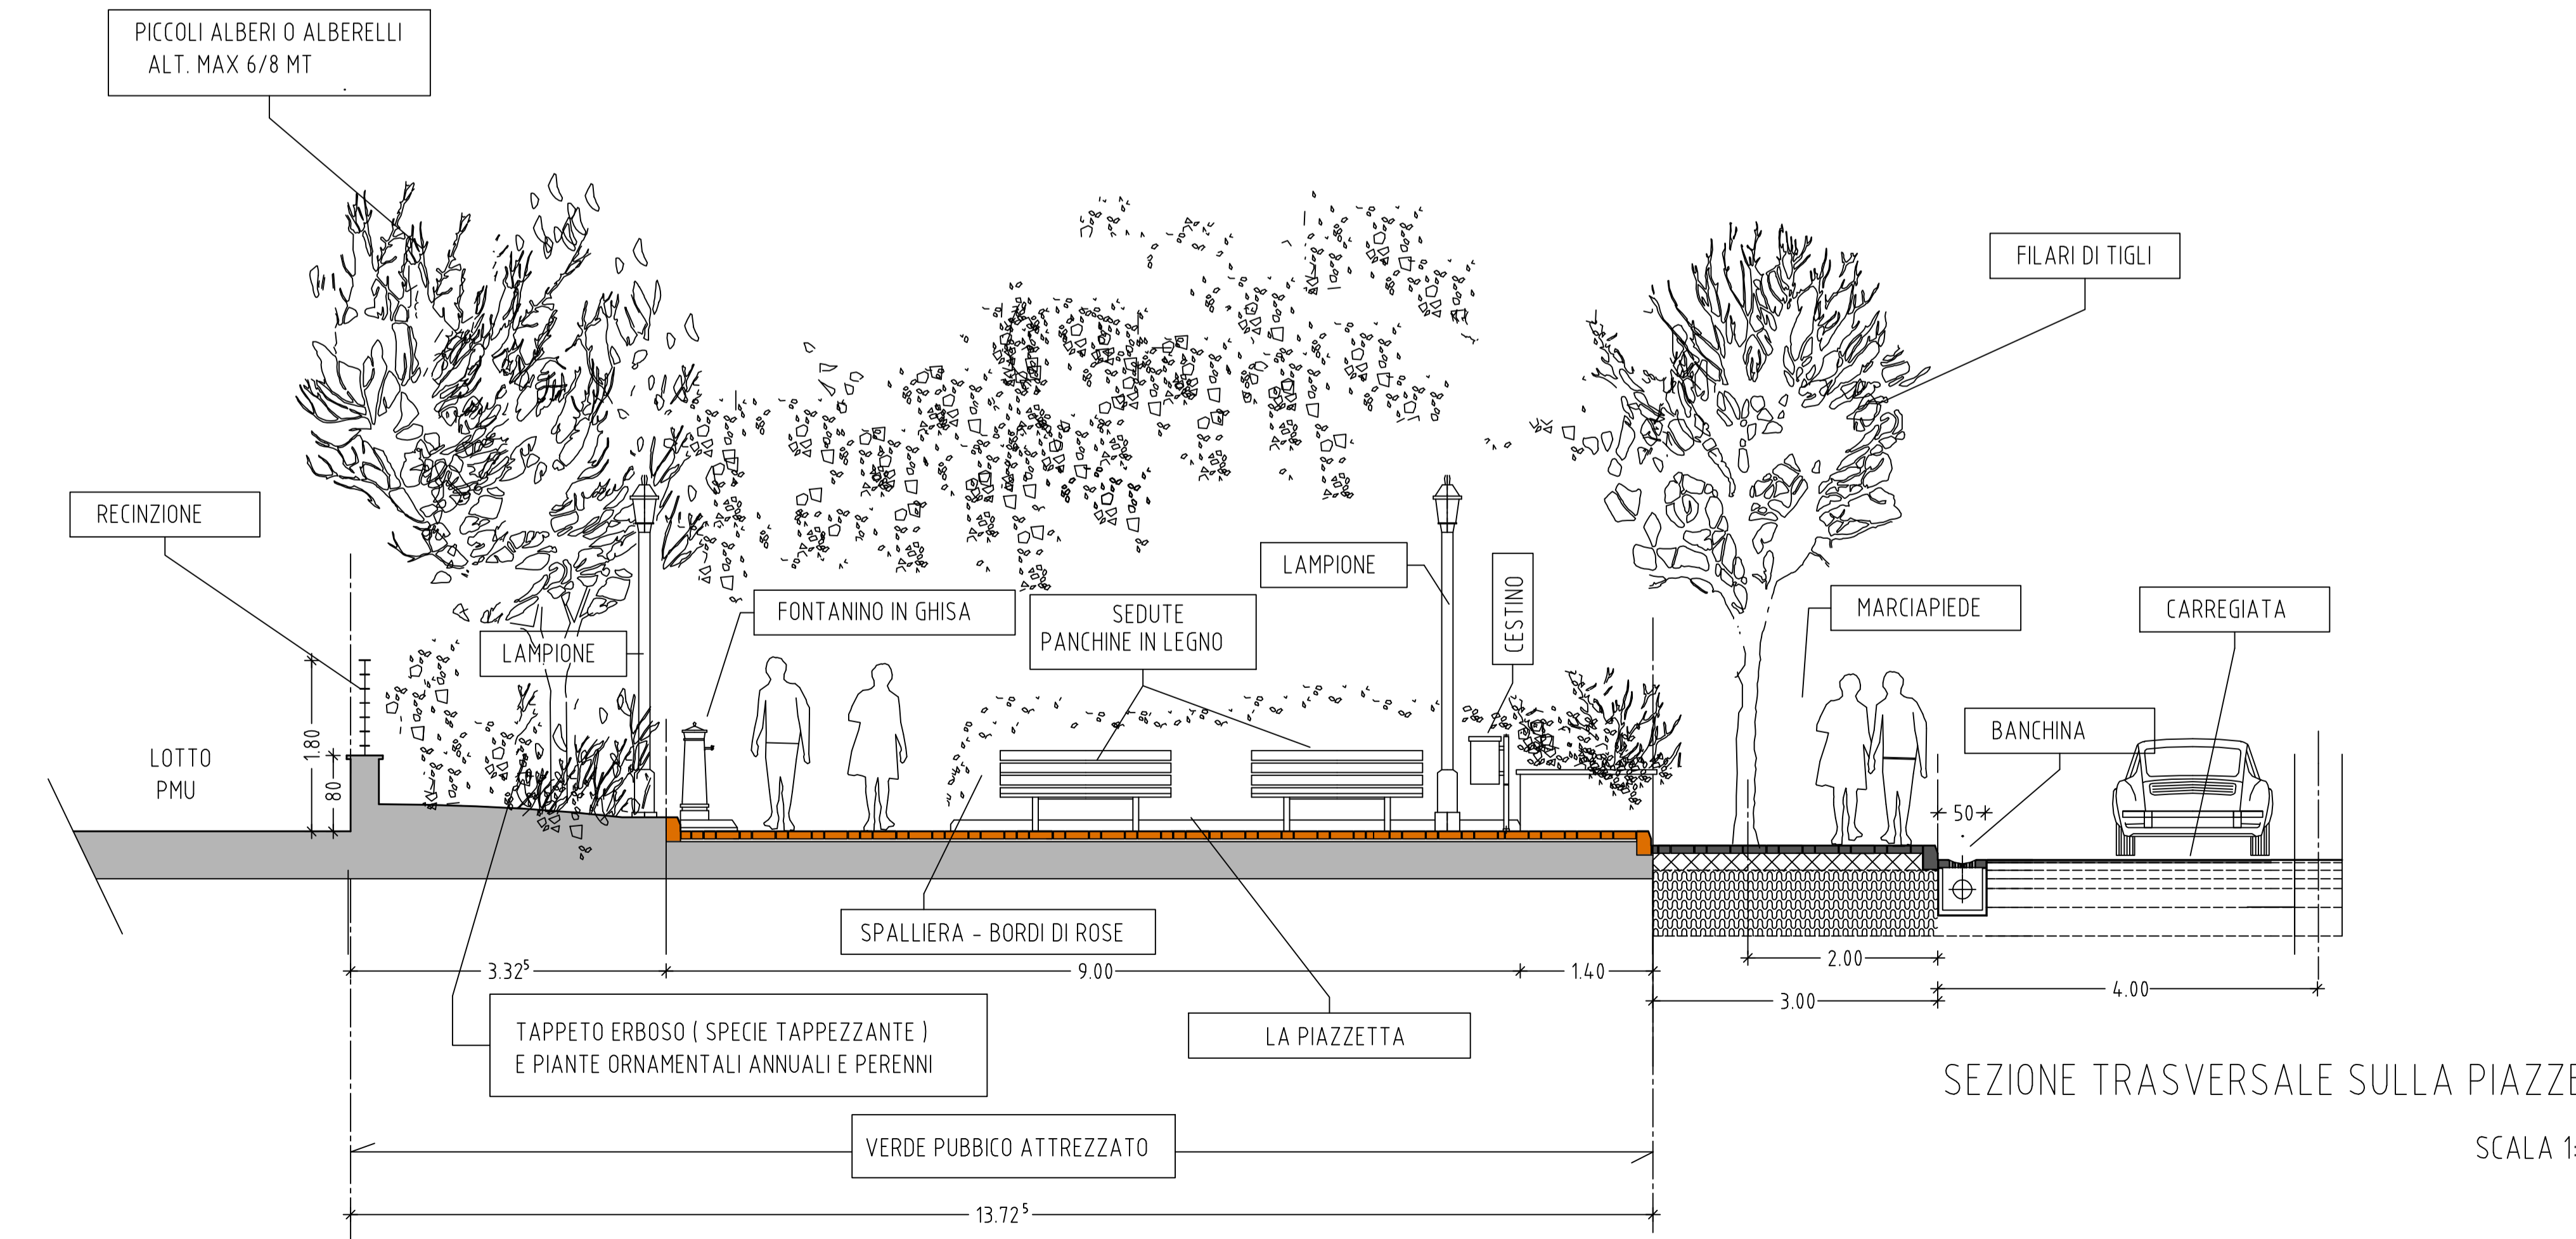

SEZIONE TRASVERSALE SULLA PIAZZETTA  
 SCALA 1:50